

深圳德普思建筑设计有限公司

SHENZHEN DEPUS ARCHITECTURAL DESIGN CO., LTD

建设单位: 鹤山盛汇投资有限公司

项目名称: 鹤山珠西物流园桃源河畔生活配套项目工程

设计阶段: 施工图

设计号: 2026-HS-90

日期: 2026. 09



深圳德普思建筑设计有限公司

SHENZHEN DEPUS ARCHITECTURAL DESIGN CO., LTD

设计资质等级: 建筑工程甲级

证书号: A144025149

地址: 广东省深圳市福田区福保街道福保社区
吉虹研发大楼B栋602

邮编 (POSTCODE): 518049

电话 (TEL): 0755-28728615, 28755889

传真 (FAX): 0755-28755889

电子邮箱 (E-mail): szdepus@163.com

江门分公司

地址: 鹤山市沙坪街道前进南路B34号5楼c区

电话 (TEL): 13828023480, 13827063919

电子邮箱 (E-mail): szdepusjm@163.com

建设单位 CLIENT	鹤山盛汇投资有限公司
项目名称 PROJECT	鹤山珠西物流园桃源河畔生活 配套项目工程
子项名称 ITEM	

广东省建设工程勘察设计出图专用章
单位名称: 深圳德普思建筑设计有限公司
业务范围: 建筑行业(建筑工程)甲级
资质证书编号: A144025149
有效期至: 2028年12月28日

职责 DUTY	姓名 FULL NAME	签署 SIGNATURE
项目负责人 PROJECT CAPTAIN	吴向英	吴向英
审定 APPR'D	万志强	万志强
审核 EXAM'D	吴向英	吴向英
专业负责人 MAIN ENGINEER	吴向英	吴向英
校对 CHK'D	吕艳文	吕艳文
设计 DESIGN'D	吴嘉文	吴嘉文
制图 DRAWN	吴嘉文	吴嘉文

图名 DWG. TITLE	封面		
设计阶段 JOB STAGE	施工图	专业 DISCIPLINE	装修
工程号 PROJECT NO.	子项号 ITEM NO.	图号 DWG. NO.	版次 REV.
2026-HS-90		00-01	
比例 SCALE	图示	日期 DATE	2026. 09



書目紙圖

	A3	
	A3	
各	國	

SHENZHEN DEPU ARCHITECTURAL DESIGN CO., LTD
深圳德普恩建筑设计有限公司

明及构造做法

五、初建风井料位值：

□(1) 压风加气混凝土块 ① B05 块 ② B06 块 ③ B07 块

□(2) 页岩砂浆砌

□(3) 压模砌块(厚度详见结构)

□(4) 主要预埋材料：20 厚通体砖墙面基层

□(5) 压风加气混凝土块块体砌筑时，块缝应免灰 ① 砌块顶时灰头免灰，② 在砌 C20 灰台，其高度均≥200 高，免灰层厚度

□(6) 地面面层：20 厚 DP M7.5 砂浆(内掺 3%-5% 聚苯粒)内抹石子压层地面厚度 0.06m

□(7) 压风加气混凝土块块体各部位在砌筑时其砂浆饱满度详见中图 05J1103(压风加气混凝土块墙体构造)

[illegible][illegible][illegible]

(4) 底片、装片照相时，快门行程采用防止儿童使用脚踏构造，当采用直杆升降控制时，快门行程高度不大于0.09m。若不使用脚踏板，而靠操作宽度大于0.11m时，必须采取防止儿童攀登止儿童使用和过接近边，当采用直杆升降控制时，快门行程高度不大于0.09m。若不使用脚踏板，而靠操作宽度大于0.11m时，必须采取防止儿童攀登措施。

(5) 避免公共出入口位于阳台、外廊及可开启的平台下部；应采取防止物体坠落的安全措施。

(6) 防冲撞行驶速度应承受冲击能力不小于1.5KN/m，位于中小学时不应小于1.5KN/m。

为给儿童提供、控制有教育价值信息（建筑给物教育设施）。

附加说明：□



深圳德普思建筑设计有限公司
SHENZHEN DEPOS ARCHITECTURAL DESIGN CO., LTD

设计资质等级：建筑工程甲级
证书号：A314000003
地 址：广东省深圳市福田区新都市康乐新城一
吉红研发大厦1602
邮 箱：POST@163.COM
电 话：TEL: 0755-29728816, 29755589
传 真：FAX: 0755-29755589
电子邮箱：E-mail: info@163.com

地址: 佛山市沙坪街道前进南路83475号C区
电话: (TEL): 13828023400, 13827055019
电子邮箱: E-mail: zhangshun@163.com

广东省建设工程定额计价专用章
单位名称:深圳德普恩建筑设计有限公司
业务范围:建筑行业(建筑工程)甲级
资质证书编号:A144025149
有效期至:2028年12月22日

设计任务书		
项目负责人 PROJECT CHIEF	姓名	签字
李光	吴向英	吴向英
李光	万志强	万志强
李光	吴向英	吴向英
专业负责人 MAIN ENGINEER	吴向英	吴向英
校核 CHECK	吕艳文	吕艳文
设计 DESIGN	吴嘉文	吴嘉文
制图 DRAWING	吴嘉文	吴嘉文

建设单位
CLIENT 江门市珠西物流发展有限公司

项目名称 Project	鹤山珠西物流园桃源河畔 生活配套项目工程
-----------------	-------------------------

	
--	--

建筑设计说明及构造做法

工程登记号	
-------	--

工程号	子项号	图号	层次
-----	-----	----	----

比 例	图 示	日 期	2026.09
-----	-----	-----	---------



- [illegible]

- 拟定的设计任务书。
建筑设计图纸。
现行有关设计规范。

- 工時的標高、位置、尺寸必須經校核後方可施工。
十人修正尺寸並與設計人員商量，與由設計員隨時、應工時必須主觀與設計人員商量，
十人修正尺寸並與設計員商量，設計變更圖為新施工程圖。
凡所繪圖的結構，必須由“中”監理與設計師兩人認可方可開工。所有材料必須
材料必須有國家承認的材料合格證書。

- [illegible]

- 燃燒性能等級表

序号	附件名称	附件规格(厘米)	附件数量(件)	备注
一、预编材料(A类)				

二、墙面材料(A类)			
5	镀锌天花板	15、20mm厚	A
4	轻钢龙骨		A
3	细扣板	600X600	A
2	石膏板	12mm厚	A
1	硅酸钙板	6mm,9mm厚	A

1	无机涂料		A
2	抛光砖（强挂）	300X500, 400X800	A
3	花岗岩（大理石）	25mm厚	A
4	不锈钢板	1.2mm厚	A
5	玻璃	6mm, 8mm, 10mm, 12mm厚	A
6	铝单板	2.5mm厚	A
7	中纤板	15mm厚	B1
8	抗倍特板	15mm厚	A
三、地面材料（A级）			
1	花岗岩	20mm厚	A
2	抛光砖	600X600, 800X800	A
3	防滑砖	300X300	A
4	复合/实木地板	15、18、20、22mm厚	B1
5	地毯	3mm、4mm厚	B1
四、隔声材料（A级）			
1	加气轻质砖砌墙	墙厚120mm、180mm	A
2	轻钢龙骨石膏矿棉板		A
3	抗倍特板	12mm厚	A
五、固定家具（B1级）			
1	生态板	板厚20	A
2	吸声大板	板厚12、15、18、20、25、9	B1
3	矿棉吸声板	板厚6、9、12、15、18	A
4	夹板板	板厚6、9、12、15、18	A
起阻燃处理			

注：凡上表中未提及到的其它材料均按下表执行

2. 財政部會計科會計課會計師陳榮輝、
按5.21號財政部會計科會計師陳榮輝

[illegible]

3. 本工程由各单位分别负责, 施工过程中对环境产生的污染及噪声应符合《民用建筑工程室内环境污染控制标准》的规定。
- 五、施工艺要求(打“√”为本工程所涉及项目)

1. 石膏槌(砵槌) 天花
- 1) 槌头钻孔, 钉入Φ8圆钢螺栓(杆底圆螺栓), 固定Φ8圆钢杆, 纵横间距不大于1200mm。
- 2) [50型]不上人控制龙骨, 主龙骨间距0.8mm, 副横不大于1200mm, [50型]龙骨龙骨间距0.6mm, [30型]龙骨龙骨间距0.3mm。
- 3) 用铁钉固定龙骨间距12mm按面石膏板(砵板), 横竖龙骨防锈。
- 4) 完成干燥, 用石膏粉找平, 忌防受潮。
- 5) 批挂腻子2-3遍找平。
- 6) 凡天花标高低于外墙(或外墙被墙)的, 要设置窗台板, 从天花到窗台之间的垂直间距需用12厘夹板(或石膏板)垫因, 窗台窗沿一面涂灰白面油漆。

		深圳德普思建筑设计有限公司 SHENZHEN DEPUS ARCHITECTURAL DESIGN CO., LTD	
设计资质等级：建筑工程甲级 证书号：A144025149		地址：广东省深圳市福田区福保街道深渡道一号 吉虹研发大楼B栋602 邮编 (POSTCODE): 518049 电话 (TEL): 0755-28726615, 28756869 传真 (FAX): 0755-28756869 电子邮箱 (E-mail): szdepus@163.com	
江门分公司 地址：鹤山市沙坪街道前进南路834号5楼C区 电话 (TEL): 13828023460, 13827063919 电子邮箱 (E-mail): szdepusjm@163.com		建设单位 鹤山盛汇投资有限公司	
项目名称 鹤山珠西物流园桃源河畔生活配套项目工程		项目负责人 吴嘉文 设计 吴嘉文 校对 吕艳文 专业负责人 吴向英 审核 吴向英 审定 万志强 项目负责人 吴向英 项目批准人 吴向英 项目批准人 吴嘉文	
设计签署 签署		室内设计说明一	
2026.09		比例 2026-HS-90	



室内设计说明二

- 5) 凡天花标高低于外窗(或外墙玻璃)的,除设置窗帘盒外,从天花到窗底之间的垂直间距需用12厘夹板(或石膏板)封闭,靠外墙的一侧批灰油白色乳胶漆。
- 6) 凡天花平面标高离屋面距离较大(大于或等于1500mm),应采用角铁架对天花吊杆系统进行加固处理。
- 3、铝扣板天花
- 1) 接板钻孔,打入Φ8膨胀螺栓(扩底型螺栓),固定Φ8吊杆,纵横向间距不大于1200mm。
- 2) C38型不上人轻钢龙骨,主龙骨壁厚0.8mm,间距不大于1200mm,三角形副龙骨壁厚0.6mm。
- 3) 铝扣板600X600(壁厚0.8mm)、300X300(壁厚0.6mm)或300X600(壁厚0.6mm)。
- 4) 与墙身交接处用L20×0.6铝角收边。
- 5) 凡天花标高低于外窗(或外墙玻璃)的,除设置窗帘盒外,从天花到窗底之间的垂直间距需用12厘夹板(或石膏板)封闭,靠外墙的一侧批灰油白色乳胶漆。
- 6) 凡天花平面标高离屋面距离较大(大于或等于1500mm),应采用角铁架对天花吊杆系统进行加固处理。
- 4、铺光砖、仿古砖、防滑砖、花岗岩、大理石
- 1) 清扫地面浮灰,并洒水润湿。
- 2) 用1:3干硬性水泥砂浆找平30厚。
- 3) 地铺泡水30分钟后用425号水泥加界面剂铺贴。
- 4) 水泥砂浆填缝剂嵌缝。
- 5) 除图纸特别注明外,所有墙身与地面交界处贴100mm黑白板大理石踢脚线。
- 6) 除特别说明外,大理石铺贴地需留1.5mm缝填缝,用填缝剂填充缝。
- 7) 除特别说明外,防滑砖铺地需留2mm缝填缝,用填缝剂填充缝。

- 5、加气轻质砖墙(砌块强度: MU10。水泥混合砂浆强度: M5.0。)
- 1) 墙身高120×300(180×300) C20砼地梁,纵筋4Φ12,箍筋Φ6@200,用Φ12植入楼板50mm深@600。
- 2) 构造柱120×180(180×180) 同砖墙高,间距不大于4m,凡门窗、窗洞柱筋外端与柱纵筋焊接。
- 3) 当砖墙高度>4000mm时,须加设120×300(180×300) 二度梁,梁面离地高度<4000mm,配筋为:纵筋4Φ12,箍筋Φ6@200。
- 4) 当砖墙不砌至梁底(梁底)时,须加设C20砼压顶梁120×180(180×300), <4000mm,配筋为:纵筋4Φ12,箍筋Φ6@200。
- 5) 加气轻质砖墙用108胶水打底后挂铁丝网(30×30X1mm网格),再用1:1:6水泥石灰砂浆批挂15mm厚。
- 6) 凡门、窗洞口需用镀锌铁丝120×250,超过梁长度为(门或窗长度+300mm)。纵筋4Φ12,箍筋Φ6@200。
- 7) 新砌墙与建筑梁、柱交接处用Φ8钢筋连接@500。
- 8) 卫生间墙需先砌500mm高页岩砖墙,再接着砌加气轻质砖墙。
- 9) 凡砌加气混凝土轻质砌体,其重量<700kg/m³。

- 6、轻钢龙骨双面硅钙复合板(石膏板) 隔墙
- 1) Q75型轻钢龙骨,纵向龙骨壁厚0.6mm,间距不大于1200mm,纵向龙骨壁厚0.6mm,间距不大于600mm。
- 2) 用镀锌自攻螺丝固定12mm厚硅钙复合板(石膏板),螺丝点漆防锈。
- 3) 板缝开斜槽,用石膏粉嵌缝,贴防裂胶带。
- 4) 批腻子2-3遍找平。

7、复合墙板

规格	厚度	长度	宽度	参考重量
50系列	50mm	2440mm		40Kg/m²
75系列	75mm			58Kg/m²
100系列	100mm	2440mm	610mm	70Kg/m²
125系列	125mm	3000mm		80Kg/m²
150系列	150mm			90Kg/m²

- 8、无机涂料
- 1) 界面剂一道,15mm厚1:0.3:3水泥石灰膏砂浆打底扫毛。
- 2) 5mm厚1:0.2:3水泥石灰膏砂浆找平层。
- 3) 腻子两遍找平。
- 4) 封闭底漆一道。
- 5) 白色无机涂料一道。

- 10、内墙乳胶漆
- 1) 墙面裂缝和接缝处贴防裂胶带。
- 2) 批腻子2-3遍进行墙面找平。
- 3) 墙面应采用整幅滚刷,并统一顶排对花拼缝。
- 4) 滚刷好的腻子,压实后,应将挤出的胶粉及时擦净,表面不得有气泡、空污等。
- 5) 所选用的腻子单位质量小于300g/m²。

- 11、地面工程
- 1) 地面铺砖(石材、木地板)纵向长度超过8米时需设置伸缩缝。
- 2) 有水房间的楼地面应低于相邻房间不小于20mm做排水门槛(厨房卫生间除外),有地漏的地面应找坡1~2%,坡向地漏。有大量排水的应设排水沟及集水坑。
- 3) 厕所、水池、厨房等多水房间的地面,应做防水层。防水层的做法为高分子聚合物水泥砂浆或1.5mm厚聚氨酯防水涂料和聚合物水泥砂浆两道防水层,并沿四周卷起至顶。

- 9、内墙腻子
- 1) 墙面裂缝和接缝处贴防裂胶带。
- 2) 批腻子2-3遍进行墙面找平。
- 3) 批腻子2-3遍。
- 4) 打磨平整,局部修整再打磨。
- 5) 清除浮灰。

- 4) 地面打膨胀螺栓处周边及墙用植筋胶密封,植筋胶须使用国家合格产品。
- 5) 其它材料做法详见材料表的要求及材料构造做法表。
- 12、木制品表面油漆——清漆。
- 1) 用腻子腻子补钉眼。
- 2) 饰面板表面用透明腻子修补。
- 3) 硝基亚光清漆3遍。
- 4) 水砂纸打磨。
- 5) 硝基亚光清漆2遍。
- 13、木制品安装、装饰(除施工图标注外,按此说明施工)
- 1) 夹板做骨架,凡有饰面板贴面的用15mm夹板,没有饰面板的用18mm夹板,家具背板用9mm夹板。
- 2) 饰面板封面,5mm实木收口。
- 3) 凡是防火板或铝塑板饰面的,其收口线均涂与饰面板颜色一致的手扫漆。
- 4) 凡是木饰面的,其收口线均采用与饰面相同木材的实木收口线,并油漆。
- 5) 抽屉内侧面贴白色防火板,并用实木收口。
- 6) 图中所有木饰面注明者外,表面均为哑光白色(详见样板),清漆饰面,有关这一要求不再在图中表示。
- 14、窗台石
- 外墙窗室内窗台用广西灰,详见窗台大样。
- 15、窗帘盒
- 1) 凡天花面低于窗洞口顶端的位置,用9mm硅钙板制作弧形窗帘盒,尺寸200X200(详见窗帘盒大样图)。
- 2) 硅钙板表面刷白色无机涂料。
- 16、窗帘
- 室内办公用房(公共走廊、大堂、卫生间除外),其靠外窗位置,均需安装窗帘,窗帘样式由甲方采购。
- 17、升高地台(分两种)
- 1-1) L50×50角钢骨架,间隔800×400。
- 1-2) 角钢上方铺15mm防火夹板,用螺丝固定。
- 2-1) 加气轻质砖作骨架,间隔600×600。
- 2-2) 骨架上方铺80mm厚C20细石混凝土预制板(双向单层Φ10钢筋@200)。
- 18、复合木地板
- 1) 清理基层。
- 2) 铺设塑料薄膜底垫。
- 3) 铺设复合木地板。
- 19、玻璃安装
- 1) 凡玻璃边界均需磨直处理。
- 2) 天花、护栏玻璃均采用钢化玻璃。
- 20、不锈钢
- 所有不锈钢材料均应采用国标304不锈钢,连接部位采用氩弧焊焊接,焊口需进行打磨抛光。
- 21、五金件
- 1) 主要的五金件应为不锈钢或多层镀锌,必须防止生锈和沾污,完工时所有五金件均应该清洗、磨光并可以操作。
- 2) 完工时所有钥匙应清楚地贴上标签。
- 3) 凡抽屉均安装圆形暗锁。
- 4) 柜门均安装直线型拉手,式样另定。
- 5) 房间门均安装带手柄型门锁,式样另定,并在门背安装大磁吸。
- 6) 图中如拉手、合页等五金配件仅为示意,实际须经业主和设计方在现场共同协商确定。
- 22、明露管道
- 室内明露的垂直管道(包括生活给排水管、消防立管),均需用砌砖或龙骨面板进行封平处理,具体封平方法应根据现场实际情况分别进行处理。
- 23、凡室内(包括阳台)设有地漏的地面,以不少于1%的排水坡度斜向地漏。
- 24、施工时,图纸的天花标高与现场有冲突的,天花标高需由设计师现场核实,方可施工。
- 25、凡单元式可拆卸的天花板,均需预留生口,规格400X400,具体数量、位置根据现场实际情况确定。
- 26、装饰施工必须与电气、空调、消防等工种互相配合,负责开设相关孔洞及收口工作(如灯孔、百叶孔、管孔、天花空调检修口等)。
- 27、凡木地板及其他有关木作、窗台、窗套、均做防腐处理。
- 28、本工程必须按照《房屋白蚁预防技术规程》(JGJ/T245-2011)实施白蚁预防处理。
- 29、凡天花平面标高离屋面距离较大(大于或等于1500mm),应采用角铁架对天花吊杆系统进行加固处理。
- 30、凡安装吊灯的,须用膨胀螺栓固定,其抗拉拔力不小于吊灯自身重量的3倍。
- 31、本工程使用预埋砂浆施工,应严格执行《预埋砂浆应用技术规程》JGJ/T223-2010。
- 32、如出现未说明的工程问题,以具体施工图纸标注为准。

- 六、管线方式:
- 1) 全部(部分)用镀锌薄钢板或镀锌封闭式电缆桥架明敷暗敷。
- 2) 全部(部分)用镀锌薄钢板明敷暗敷。
- 3) 全部(部分)用镀锌塑料管明敷暗敷。
- 七、注明:
- 1) 动力电设施、监控系统设备及移动家具不在本次设计范围内;



深圳德普思建筑设计有限公司

SHENZHEN DEBUS ARCHITECTURAL DESIGN CO., LTD

设计资质等级: 建筑工程甲级

证书号: A144025149

地址: 广东省深圳市福田区福保街道福保一路

吉虹研发大楼B栋602

邮编 (POSTCODE): 518049

电话 (TEL): 0755-28728615, 28755889

传真 (FAX): 0755-28755889

电子邮箱 (E-mail): szdepus@163.com

江门分公司

地址: 鹤山市沙坪街道直道南路834号5楼C区

电话 (TEL): 13828023460, 13827063919

电子邮箱 (E-mail): szdepusjm@163.com

建设单位 CLIENT 鹤山盛汇投资有限公司

项目名称 PROJECT 鹤山珠西物流园桃源河畔生活配套项目工程

广东省建设工程勘察设计出图专用章

单位名称: 深圳德普思建筑设计有限公司

业务范围: 建筑行业(建筑工程)甲级

资质证书编号: A144025149

有效期至: 2028年12月22日

设计签署			SIGNATURE
职务	姓名	签名	
DUTY	FULL NAME	SIGNATURE	
项目负责人	吴向英		
PROJECT CAPTAIN	吴向英		
审定	万志强		
APP'D	万志强		
审核	吴向英		
EXAM'D	吴向英		
专业负责人	吴向英		
MAIN ENGINEER	吴向英		
校对	吕艳文		
CHECK'D	吕艳文		
设计	吴嘉文		
DESIGN'D	吴嘉文		
制图	吴嘉文		
DRAWN	吴嘉文		

图名 DWG. TITLE 室内设计说明二

设计阶段	施工图	专业	装修
FOR STAGE		DISCIPLINE	
工程号	子项号	图号	版次
PROJECT NO.	ITEM NO.	DWG. NO.	REV.
2026-HS-90		00-05	
比例	图示	日期	2026.09
SCALE		DATE	

室内装饰代码说明

室内装饰代码
Interior decoration code

Code	English Name	中文名称
CT	Ceramic Tile	瓷砖
CA	Carpeting	地毯
GL	Glass	玻璃
HE	Hardware	五金配件
SF	Stone floor	塑料地板
MR	Mirror	镜
MT	Metal	金属
PT	Painting	涂料
M	Doors	门
ST	Marble	大理石
WD	Wood	木材
CP	Ceiling plasterboard	板材

Code	English Name	中文名称	释
CM	Coffee machine	咖啡机	指各种型号的咖啡机 Means Coffee machine in different types
CS	Cooking Stove	煮食炉	指各种型号的煮食炉 Means Cooking Stove in different types
DW	Dishwasher	洗碗机	指各种型号的洗碗机 Means Dishwasher in different types
FR	Fridge	冰箱	指各种型号的冰箱 Means Fridge in different types
MO	Microwave oven	微波烤箱	指各种型号的微波烤箱 Means Microwave oven in different types
OV	Oven	烤箱	指各种型号的烤箱 Means oven in different types
RH	Range Hood	烟机	指各种型号的烟机 Means range hood in different types
S	Sterilizer	消毒柜	指各种型号的消毒柜 Means sterilization machine in different types
SO	Steam oven	蒸汽烤箱	指各种型号的蒸汽烤箱 Means Steam oven in different types
SP	Speaker	音响	指各种型号的音响 Means Speaker in different types

电器代码
Electrical appliances decoration code

Code	English Name	中文名称
BF	Built-in Furniture	固定家具
代 码	英文名称	中文名称
释	释	释

固定家具
Built-in Furniture

Code	English Name	中文名称	释
L01	Barrel Light	筒灯	指暗装式筒灯
L02	Strip-light lamp	吸顶灯	指各种造型的吸顶灯
L03	Ceiling Lamp	吊灯	指各种类型的吊挂式灯具
L04	Spot Light (10W)	射灯 (10W)	指暗装式射灯
L05	Spot Light (6W)	射灯 (6W)	指暗装式射灯
L06	Spot Light (2W)	射灯 (2W)	指暗装式射灯
L07	Wall Lamp	壁灯	指各种类型的壁灯
L08	The light pipe	光管	指暗装式各种色温光管
L09	Spot Light	嵌入式led洗墙灯	指各种珠数量的暗装式led射灯
L10	Spot Light	明装射灯	指各种类型的明装式射灯
L11	Ground Lighting	地灯	指各种类型的地灯
L12	Spot Light	磁吸导轨射灯	指各种类型的嵌入式磁吸导轨射灯
L13	Barrel Light	感应筒灯、暗装感应筒灯	均指暗装式感应筒灯
L14	Barrel Light	防雾筒灯	指明装或嵌装式防雾筒灯
L15	Bath heater	浴霸	双头浴霸
L16	Spot Light	双头射灯	指暗装式双头射灯
L17	Spot Light	方形射灯	指暗装式方形射灯

灯具
Light

设备类图例说明
facilities graphic description

Code	English Name	英文名称
AC	Air-conditioning	空调
代 码	英文名称	中文名称
释	释	释

洁具及其五金
Sanitary fittings

Code	English Name	英文名称	释
B	Bathroom fittings	浴室五金	包括各种规格的水龙头、淋浴龙头等 Including different types of tap and Shower faucet
SW	Sanitary ware	洁具	指各种成型的浴室洁具，包括干湿蒸淋浴室等 including dry/wet sauner showerroom



深圳德普思建筑设计有限公司
SHENZHEN DEPUS ARCHITECTURAL DESIGN CO., LTD

设计资质等级：建筑工程甲级
证书号：A144025149
地址：广东省深圳市福田区福保街道福保一路
吉虹研发大厦B栋602
邮编 (POSTCODE): 518049
电话 (TEL): 0755-28728615, 28756589
传真 (FAX): 0755-28756589
电子邮箱 (E-mail): szdepus@163.com

江门分公司
地址：江门市沙坪街道前进南路834号5楼C区
电话 (TEL): 13828023460, 13827063919
电子邮箱 (E-mail): szdepusjm@163.com

建设单位 鹤山盛汇投资有限公司
项目名称 鹤山珠西物流园桃源河畔生活配套项目工程

工程名称
设计单位 深圳德普思建筑设计有限公司
业务范围：建筑行业(建筑工程)甲级
资质证书编号：A144025149
有效期至：2028年12月22日

项目负责人 PROJECT CAPTAIN	吴向英	专业负责人 MAIN ENGINEER	吴向英	校核 CHECK	吕艳文	设计 DESIGN	吴嘉文	制图 DRAW	吴嘉文
姓名 NAME	吴向英	姓名 NAME	吴嘉文	姓名 NAME	吕艳文	姓名 NAME	吴嘉文	姓名 NAME	吴嘉文
职务 DUTY	项目负责人	职务 DUTY	专业负责人	职务 DUTY	校核	职务 DUTY	设计	职务 DUTY	制图

设计阶段 JOB STAGE	施工图	专业 SPECIAL	装修
工程号 PROJECT NO.	子项号 ITEM NO.	图号 DWG. NO.	层次 REV.
比例 SCALE	图示	日期 DATE	2026-09

施工图审查批准书编号



室内装饰图例说明

Electronics graphic description
常用电器类图例说明

图例(平面)		
符号	说明	常规安装高度 (mm)
	电源匙牌	1350
	门铃按钮	1350
	请勿打扰DND开关	1350
	可视电视对讲机	1450
	空调调节器	1350
	卫生间地热控制开关	1350
	开关	—
	声光控感应开关	—
	照明光度控制面板(调光开关)	1350
	红外感应开关	1350
	救助呼叫按钮	—
	强电箱	1800
	弱电箱	300
	床控箱	350
	挂墙式电吹风	1350

图例(平面)		
符号	说明	常规安装高度 (mm)
	10AMP三孔插座	—
	暗装普通二孔电源插座	—
	暗装桌面二孔电源插座	—
	暗装防水密封二孔插座	—
	带USB暗装二孔电源插座	—
	暗装埋地密封二孔插座	0
	带开关暗装二孔电源插座	—
	暗装电视插座	—
	暗装网络插座	—
	暗装电话插座	—
	暗装VGA接口	—
	暗装HDMI接口(A型标准)	—
	地面电话插座	0
	穿线面板	—

图例(立面)		
符号	说明	(mm)
	电源匙牌	1350
	门铃按钮	1350
	请勿打扰DND开关	1350
	可视电视对讲机	1450
	空调调节器	1350
	卫生间地热控制开关	1350
	单控开关、双控开关	—
	双联单控开关	1300
	三联单控开关	1300
	四联单控开关	1300
	声光控感应开关	—
	照明光度控制面板(调光开关)	1350
	红外感应开关	1350
	救助呼叫按钮	—
	强电箱	1800
	弱电箱	350
	床控箱	350

图例(立面)		
符号	说明	常规安装高度 (mm)
	专用插座	—
	二三插电源插座	—
	防水二三插电源插座	—
	带USB二三插电源插座	—
	带开关二三插电源插座	—
	有线电视插座	—
	网络插座	—
	电话插座	650
	VGA接口插座	—
	HDMI接口插座	—

Lighting facilities graphic description
常用灯具、设备类图例说明

图例(平面)	
符号	说明
	筒灯
	暗装感应筒灯
	防水筒灯
	明装筒灯
	吊灯
	射灯10w
	射灯6w
	射灯2w
	磁吸导轨射灯
	防雾射灯
	户外筒灯
	吸顶灯
	单头石英射灯
	双头石英射灯
	嵌入式led洗墙灯
	壁灯
	画灯或镜前灯
	地灯

图例(平面)	
符号	说明
	高压钠灯
	PAR灯
	PAR灯-1
	金卤灯
	单头豆胆灯
	双头豆胆灯
	日光灯具 600x600
	日光灯具 300x1200
	日光灯具 1200x600
	日光灯具管
	暗藏管灯
	落地灯
	事故照明灯
	应急灯
	防雾筒灯
	浴霸
	暖风机
	带灯暖风机

图例(平面)	
符号	说明
	底部出风口
	底部回风口
	底部出风口
	底部回风口
	侧出风口
	侧回风口
	喷淋
	侧出口喷淋
	烟感
	事故照明灯
	应急灯
	排气扇
	天花吸顶排气扇
	空调挂机
	一拖一暗装吊式空调2匹
	一拖一暗装吊式空调3匹
	空调柜机
	厨房空调

常用冷热水管道管材及管径(非金属管材应该外径与公称直径对照代表)

直径英寸	DN通径(mm)	管道外径(mm)
1/4"	8	13.7
3/8"	10	17.14
1/2"	15	21.3
3/4"	20	26.7
1"	25	33.4
1.2"	32	42.2
1.5"	40	48.3
2"	50	60.3
2.5"	65	73

直径英寸	DN通径(mm)	管道外径(mm)
3"	80	88.9
4"	100	114.3
5"	125	141.3
6"	150	168.3
8"	200	219.1
10"	250	273
12"	300	323.8
14"	350	355.6
16"	400	406.4

SYMBOL 图例

REFERENCE NO. 参考号

ELEVATION REFERENCE NO.
立面、参考号

SHEET/DRAWING REFERENCE NO.
图纸编号

MATERIAL & FINISHES REFERENCE NO.
ON-WALL, FURNITURE & BUILT-IN
SHEET/DRAWING REFERENCE NO.
墙面、家具及固定部分材料和加工参考号

DETAILED DRAWING NO. 详图号

ELEVATION/SECTION REFERENCE NO.
立面、剖面参考号

SHEET/DRAWING REFERENCE NO.
图纸编号

±0.000 标高 HEIGHT ABOVE SEE LEVEL

图号说明

1. 图号——图纸的制作阶段(如方案、装饰、
装修等)/图纸的完整编号;
例:

装修P-01 电施JS-01 水施SS-01

各施工图编号

图纸编号...如:立面冠以"E"

2. 门图图号均冠以“M”，消防门图号均冠以“FM”，
窗图图号编号均冠以“C”;

如:门图号为M01, M02,

3. 天花大样图图号前冠以“DT”; 如: DT-01, DT-02.....

4. 通用大样图图号前冠以“DY”; 如: DY-01, DY-02.....

5. 门大样图图号前冠以“DM”; 如: DM-01, DM-02.....

Depus

深圳德普思建筑设计有限公司

SHENZHEN DEBUS ARCHITECTURAL DESIGN CO., LTD

设计资质等级: 建筑工程甲级

证书号: A144025149

地址: 广东省深圳市福田区福保街道福保一路

吉虹研发大楼B栋602

邮编 (POSTCODE): 518049

电话 (TEL): 0755-28728815, 28755869

传真 (FAX): 0755-28755869

电子邮箱 (E-mail): szdepus@163.com

江门分公司

地址: 鹤山市沙坪街道前进南路834号5楼c区

电话 (TEL): 13828023460, 13827063919

电子邮箱 (E-mail): szdepusjm@163.com

建设单位

CLIENT

鹤山盛汇投资有限公司

项目名称

PROJECT

鹤山珠西物流园桃源河畔生活
配套项目工程

工程名称

ENGINEERING NAME

建设单位: 深圳德普思建筑设计有限公司

业务范围: 建筑行业(建筑工程)甲级

资质证书编号: A144025149

有效期至: 2028年12月22日

设计签署

SIGNATURE

职务

DUTY

姓名

FULL NAME

签署

SIGNATURE

项目负责人

PROJECT CAPTAIN

吴向英

审定

APPROVED

万志强

审核

EXAMINED

吴向英

专业负责人

MAIN ENGINEER

吴向英

校对

CHECKED

吕艳文

设计

DESIGNED

吴嘉文

制图

DRAWN

吴嘉文

图名

FIG. TITLE

室内装饰图例说明

设计阶段

DESIGN STAGE

施工图

专业

DISCIPLINE

装修

工程号

PROJECT NO.

子项号

ITEM NO.

图号

FIG. NO.

版次

REV.

2026-HS-90

CO-07

比例

SCALE

图示

日期

DATE

2026.09

施工图审查批准书编号

1

材料表

附：预拌砂浆标注对应表

品种	《预拌砂浆》GB/T25181-2010标注	注其他标准标注
M5混合砂浆、M5水泥砂浆； M5混凝土块体（砖）专用砌筑砂浆 M7.5混合砂浆、M7.5水泥砂浆 Mb7.5混凝土块体（砖）专用砌筑砂浆	DM□M5、WM□M5 DM□M7.5、WM□M7.5 DM□M10、WM□M10	M10混合砂浆、M10水泥砂浆 Mb10混凝土块体（砖）专用砌筑砂浆； Ms10蒸压灰砂普通砖、蒸压粉煤灰普通砖专用砌体砂浆 M15混合砂浆、M15水泥砂浆； Mb15混凝土块体（砖）专用砌筑砂浆； Ms15蒸压灰砂普通砖、蒸压粉煤灰普通砖专用砌体砂浆
砌筑砂浆	DM☑M15、WM☑M15	M15混合砂浆、M15水泥砂浆； Mb15混凝土块体（砖）专用砌筑砂浆； Ms15蒸压灰砂普通砖、蒸压粉煤灰普通砖专用砌体砂浆 M20混凝土块体（砖）专用砌筑砂浆； Ms20蒸压灰砂普通砖、蒸压粉煤灰普通砖专用砌体砂浆； M25水泥砂浆； Ms25蒸压灰砂普通砖、蒸压粉煤灰普通砖专用砌体砂浆
抹灰砂浆	DM□M20、WM□M20 DM□M10、WP□M10 DP☑M15、WP☑M15	M30水泥砂浆 1 : 1 : 6混合砂浆 1 : 1 : 4混合砂浆 1 : 3水泥砂浆 1 : 2水泥砂浆、1 : 2.5水泥砂浆、1 : 1 : 2混合砂浆
地面砂浆	P☑M15、WS☑M15 P□M20、WS□M20 P□M25、WS□M25	1 : 3水泥砂浆 1 : 2水泥砂浆 1 : 1水泥砂浆

备注: D=Dry-mixed=干混、W=Wet-mixed=湿拌、M=Masonry=砌筑、P=Plastering=抹灰、S=Sur



编号	名称	燃烧性能	规格	空间	材料说明	颜色
CT-01	抛光砖	A	800*800	室内地面	表面处理：亮面	待定
ST-01	门框石	A	定制	室内地面	表面处理：亮面	待定
PT-01	水性内墙漆	A	定制	室内墙面	表面处理：平整	白色

裝修材料放射限量要求

- 1.民用建筑工程中所使用的砂、石、砖、实心砌块、水泥、混凝土、混凝土预制构件等无机非金属材料,其放射性限量应符合现行国家标准《建筑材料放射性核素限量》GB-6566的规定。
- 2.民用建筑工程中所使用的石材、建筑卫生陶瓷、石膏制品、无机轻集料砂浆保温系统材料,其放射性限量应符合现行国家标准《建筑材料放射性核素限量》GB-6566的规定。
- 3.当民用建筑工程使用加气混凝土制品和空心率(孔洞率)大于25%的空心砖、空心砌块等建筑主体材料时,其放射性限量应符合第2项的规定。
- 4.主体结构材料和装饰材料放射性核素的测定方法应符合现行国家标准《建筑材料放射性核素限量》GB-6566的有关规定,表面放射性率的测定方案应符合本标准附录A的规定。
- 5.民用建筑工程室内人造木板及其制品应测定游离甲醛释放量
- 6.人造木板及其制品可采用环境测试舱法或干燥器法测定甲醛释放量,当发生争议时应以环境测试舱法测定结果为准。
- 7.环境测试舱法测定的人造木板及其制品的游离甲醛释放量不应大于 0.12mg/m^3 ,测定方法应按本标准附录B执行。
- 8.民用建筑工程室内用水性饰面涂料、水性墙面涂料、水性墙面腻子、水性腻子等,应测定游离甲醛含量,其测定方法应符合现行国家标准《建筑用墙面涂料中的有害物质限量》GB-18583的规定。
- 9.民用建筑工程室内用其他水性涂料和水性腻子,应测定游离甲醛的含量,其释放量应符合表3.2的规定,其测定方法应符合现行国家标准《水性涂料中甲醛含量的测定-乙酰丙酮分光光度法》甲醛释放量测定方法应符合现行国家标准《混凝土外加剂使用国家标准》GB-18583的有关规定。
- 10.民用建筑工程中所使用的混凝土外加剂,其释放量不应大于0.10%,GB/T 2399.的规定。
- 11.民用建筑工程中所使用的能释放氨的阻燃剂、防火涂料、水性建筑防水涂料氨的释放量不应大于0.50%,GB/T 1415的有关规定。
- 12.民用建筑工程中所使用的能释放氨的阻燃剂、防火涂料,应符合现行国家标准《建筑材料放射性核素限量》GB-6566的规定。

备注：本工程所选用的砂浆必须使用预拌砂浆，施工时应结合实际情况合理选用，并应符合《预拌砂浆应用技术规程》JGJ/223-2010的相关规定。

						深圳德普思建筑设计有限公司 SHEENZHEN DEPUS ARCHITECTURAL DESIGN CO., LTD						
设计资质等级：建筑工程甲级 证书号：A144025149												
地址：广东省深圳市福田区福保街道深康路一号 吉虹研发大厦B座602 邮编（POSTCODE）：518049 电话（TEL）：0755-28755869 传真（FAX）：0755-28755869 电子邮箱（E-mail）：szdepusfm@163.com												
江门分公司 地址：鹤山市沙坪街道前进南路834号5楼C区 电话（TEL）：13828023460、13827063819 电子邮箱（E-mail）：szdepusfm@163.com												
建设单位		鹤山盛汇投资有限公司										
项目名称		鹤山珠西物流园桃源河畔生活配套项目工程										
广东省建设工程勘察设计院有限公司 项目负责人		单位名称：深圳德普思建筑设计有限公司 业务范围：建筑行业（建筑工程）甲级 资质证书编号：A144025149 有效期至：2028年12月22日										
职务		姓名		签名		设计签署		SIGNATURE				
PROJECT CAPTAIN	吴向英	王志强	吴向英	吕艳文	吴嘉文	吴嘉文	吴嘉文	吴嘉文	吴嘉文	吴嘉文	吴嘉文	吴嘉文
APPROVED	吴向英	吴向英	吴向英	吴向英	吴向英	吴向英	吴向英	吴向英	吴向英	吴向英	吴向英	吴向英
CHECKED	吴向英	吴向英	吴向英	吴向英	吴向英	吴向英	吴向英	吴向英	吴向英	吴向英	吴向英	吴向英
DESIGNED	吴嘉文	吴嘉文	吴嘉文	吴嘉文	吴嘉文	吴嘉文	吴嘉文	吴嘉文	吴嘉文	吴嘉文	吴嘉文	吴嘉文
DRAWN	吴嘉文	吴嘉文	吴嘉文	吴嘉文	吴嘉文	吴嘉文	吴嘉文	吴嘉文	吴嘉文	吴嘉文	吴嘉文	吴嘉文
图名		材料表										
DWG. TITLE												
设计阶段		施工图										
JOB STAGES		专业										
工程号		图号										
PROJECT NO.		DWG. NO.										
2026-HS-90		00-08										
比例		日期										
SCALE		DATE										
图示		2026.09										

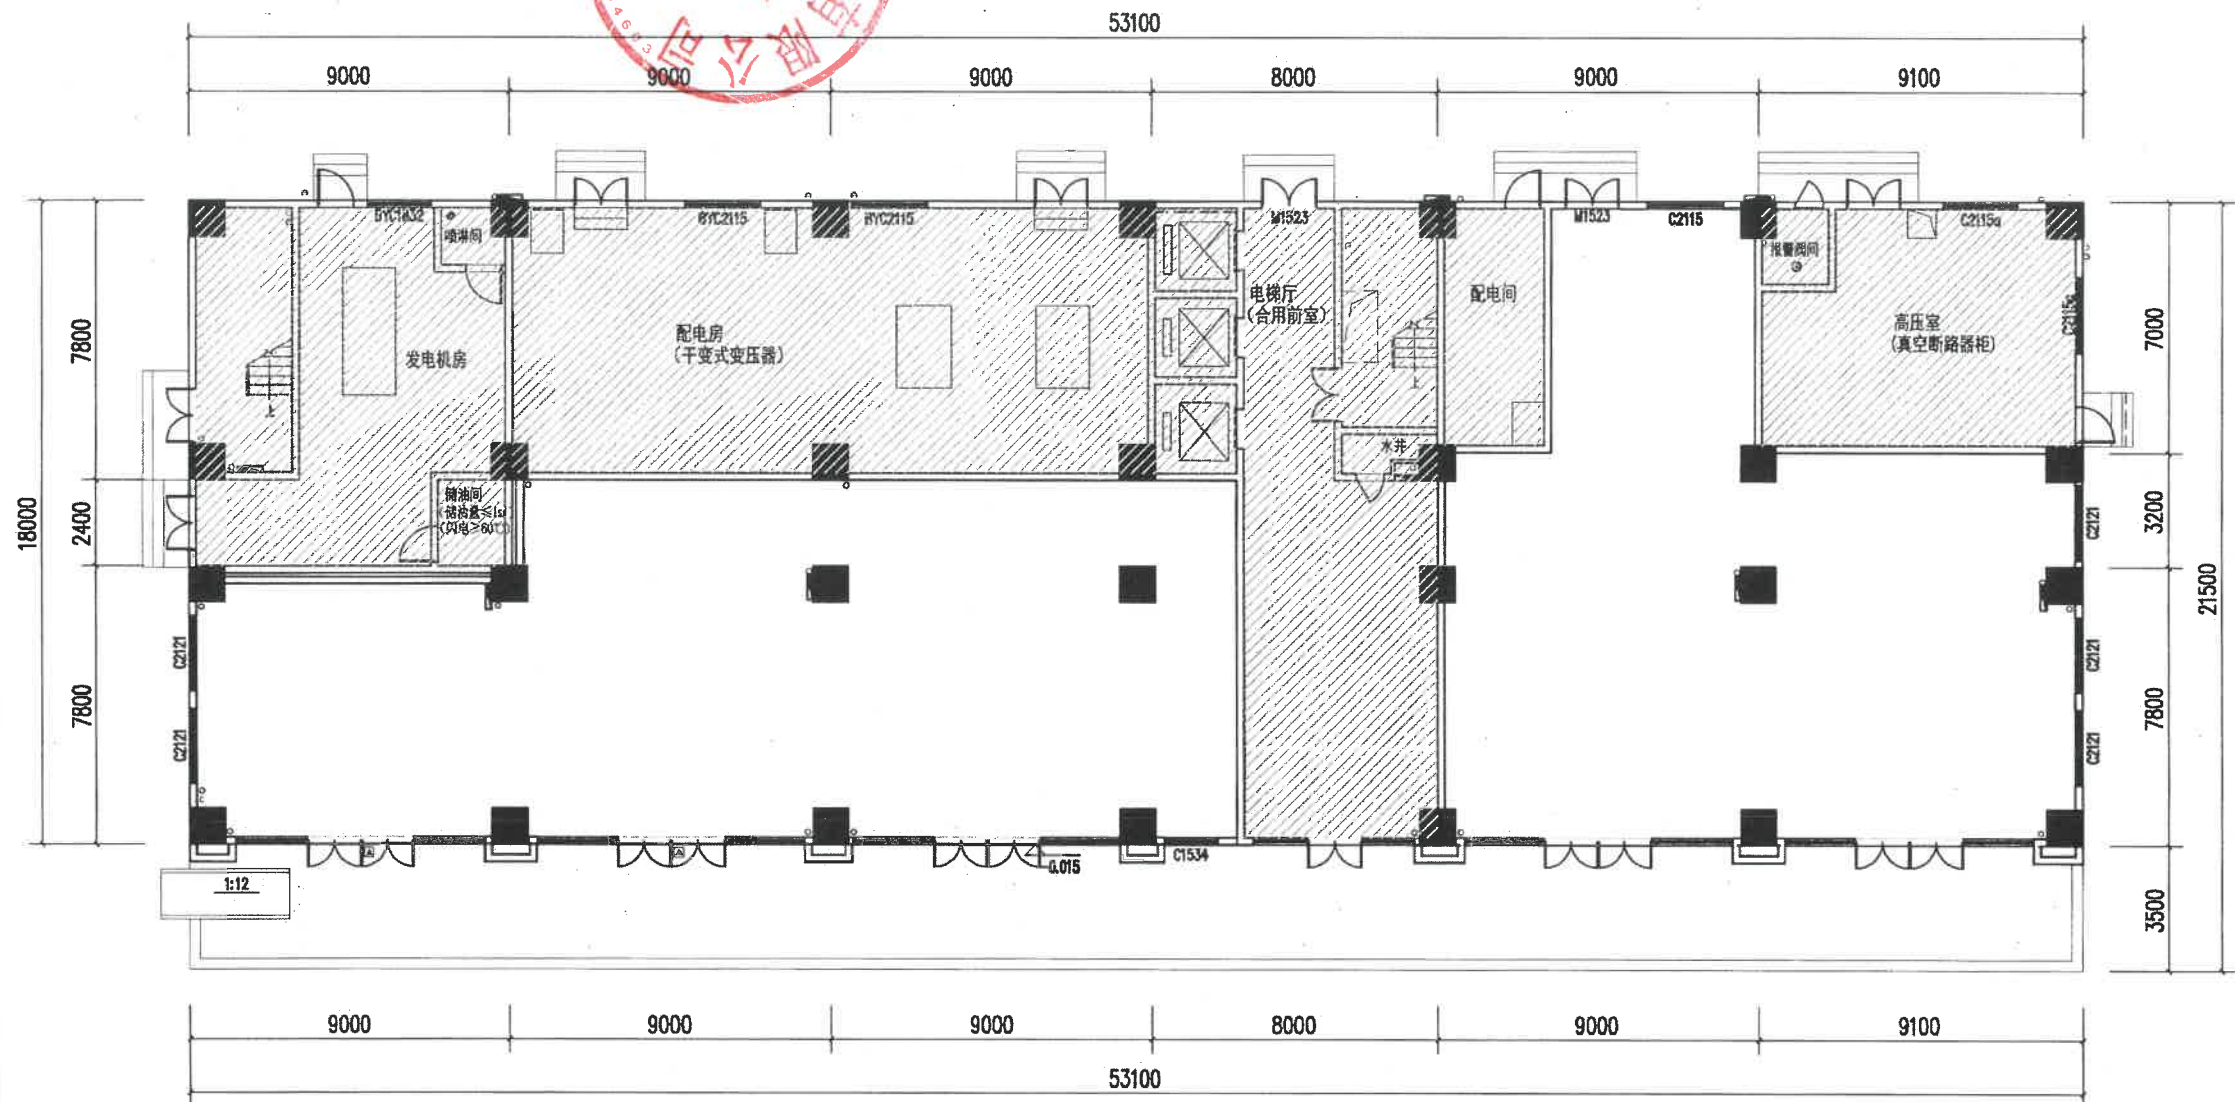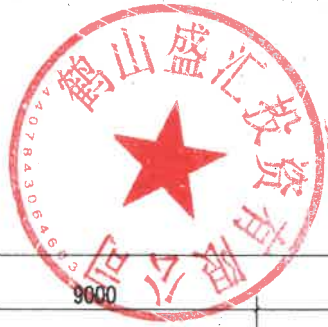

B栋首层商铺原建筑平面图 1:200



深圳德普思建筑设计有限公司

SHENZHEN DEBUS ARCHITECTURAL DESIGN CO., LTD

设计资质等级: 建筑工程甲级

证书号: A144025149

地址: 广东省深圳市福田区福保街道福保一路

吉虹研发大楼B栋602

邮编 (POSTCODE): 518049

电话 (TEL): 0755-28728615, 28755869

传真 (FAX): 0755-28755869

电子邮箱 (E-mail): szdepus@163.com

江门分公司

地址: 鹤山市沙坪街道前进南路834号5楼c区

电话 (TEL): 13828023480, 13827063919

电子邮箱 (E-mail): szdepusjm@163.com

建设单位
CLIENT 鹤山盛汇投资有限公司

项目名称
PROJECT 鹤山珠西物流园桃源河畔生活
配套项目工程

子项名称
SUB-ITEM 建设工程勘察设计出图专用章

单位名称: 深圳德普思建筑设计有限公司

业务范围: 建筑行业(建筑工程)甲级




资质证书编号: A144025149

有效期至: 2028年12月22日

设计签署		SIGNATURE
职务	姓名	签署
DUTY	FULL NAME	SIGNATURE
项目负责人 PROJECT CAPTAIN	吴向英	吴向英
审定 APPRO'D	万志强	万志强
审核 REVIEW'D	吴向英	吴向英
专业负责人 MAIN ENGINEER	吴向英	吴向英
校对 CHECK'D	吕艳文	吕艳文
设计 DESIGN'D	吴嘉文	吴嘉文
制图 DRAWN	吴嘉文	吴嘉文

图名
DWG. TITLE B栋首层商铺原建筑平面图

设计阶段 JOB STAGE	施工图	专业 DISCIPLINE	装修
工程号 PROJECT NO.	子项号 ITEM NO.	图号 DWG. NO.	版次 REV.
2026-HS-90		PL-01	
比例 SCALE	图示	日期 DATE	2026.09

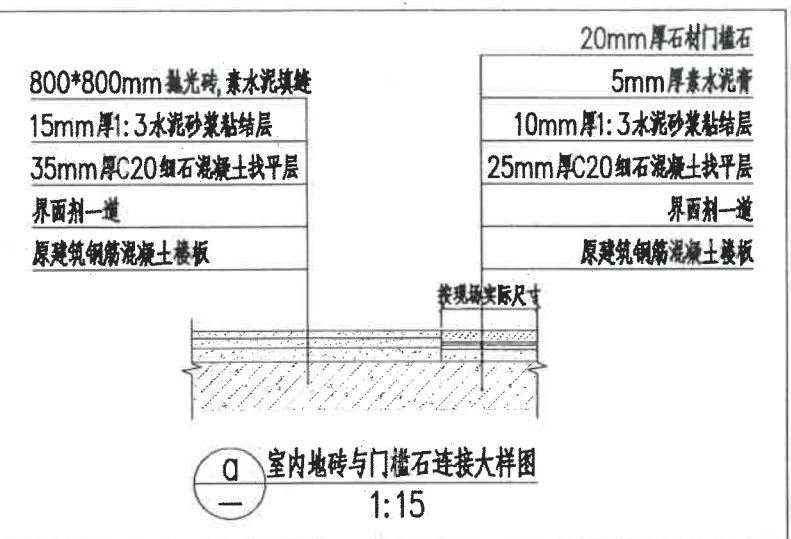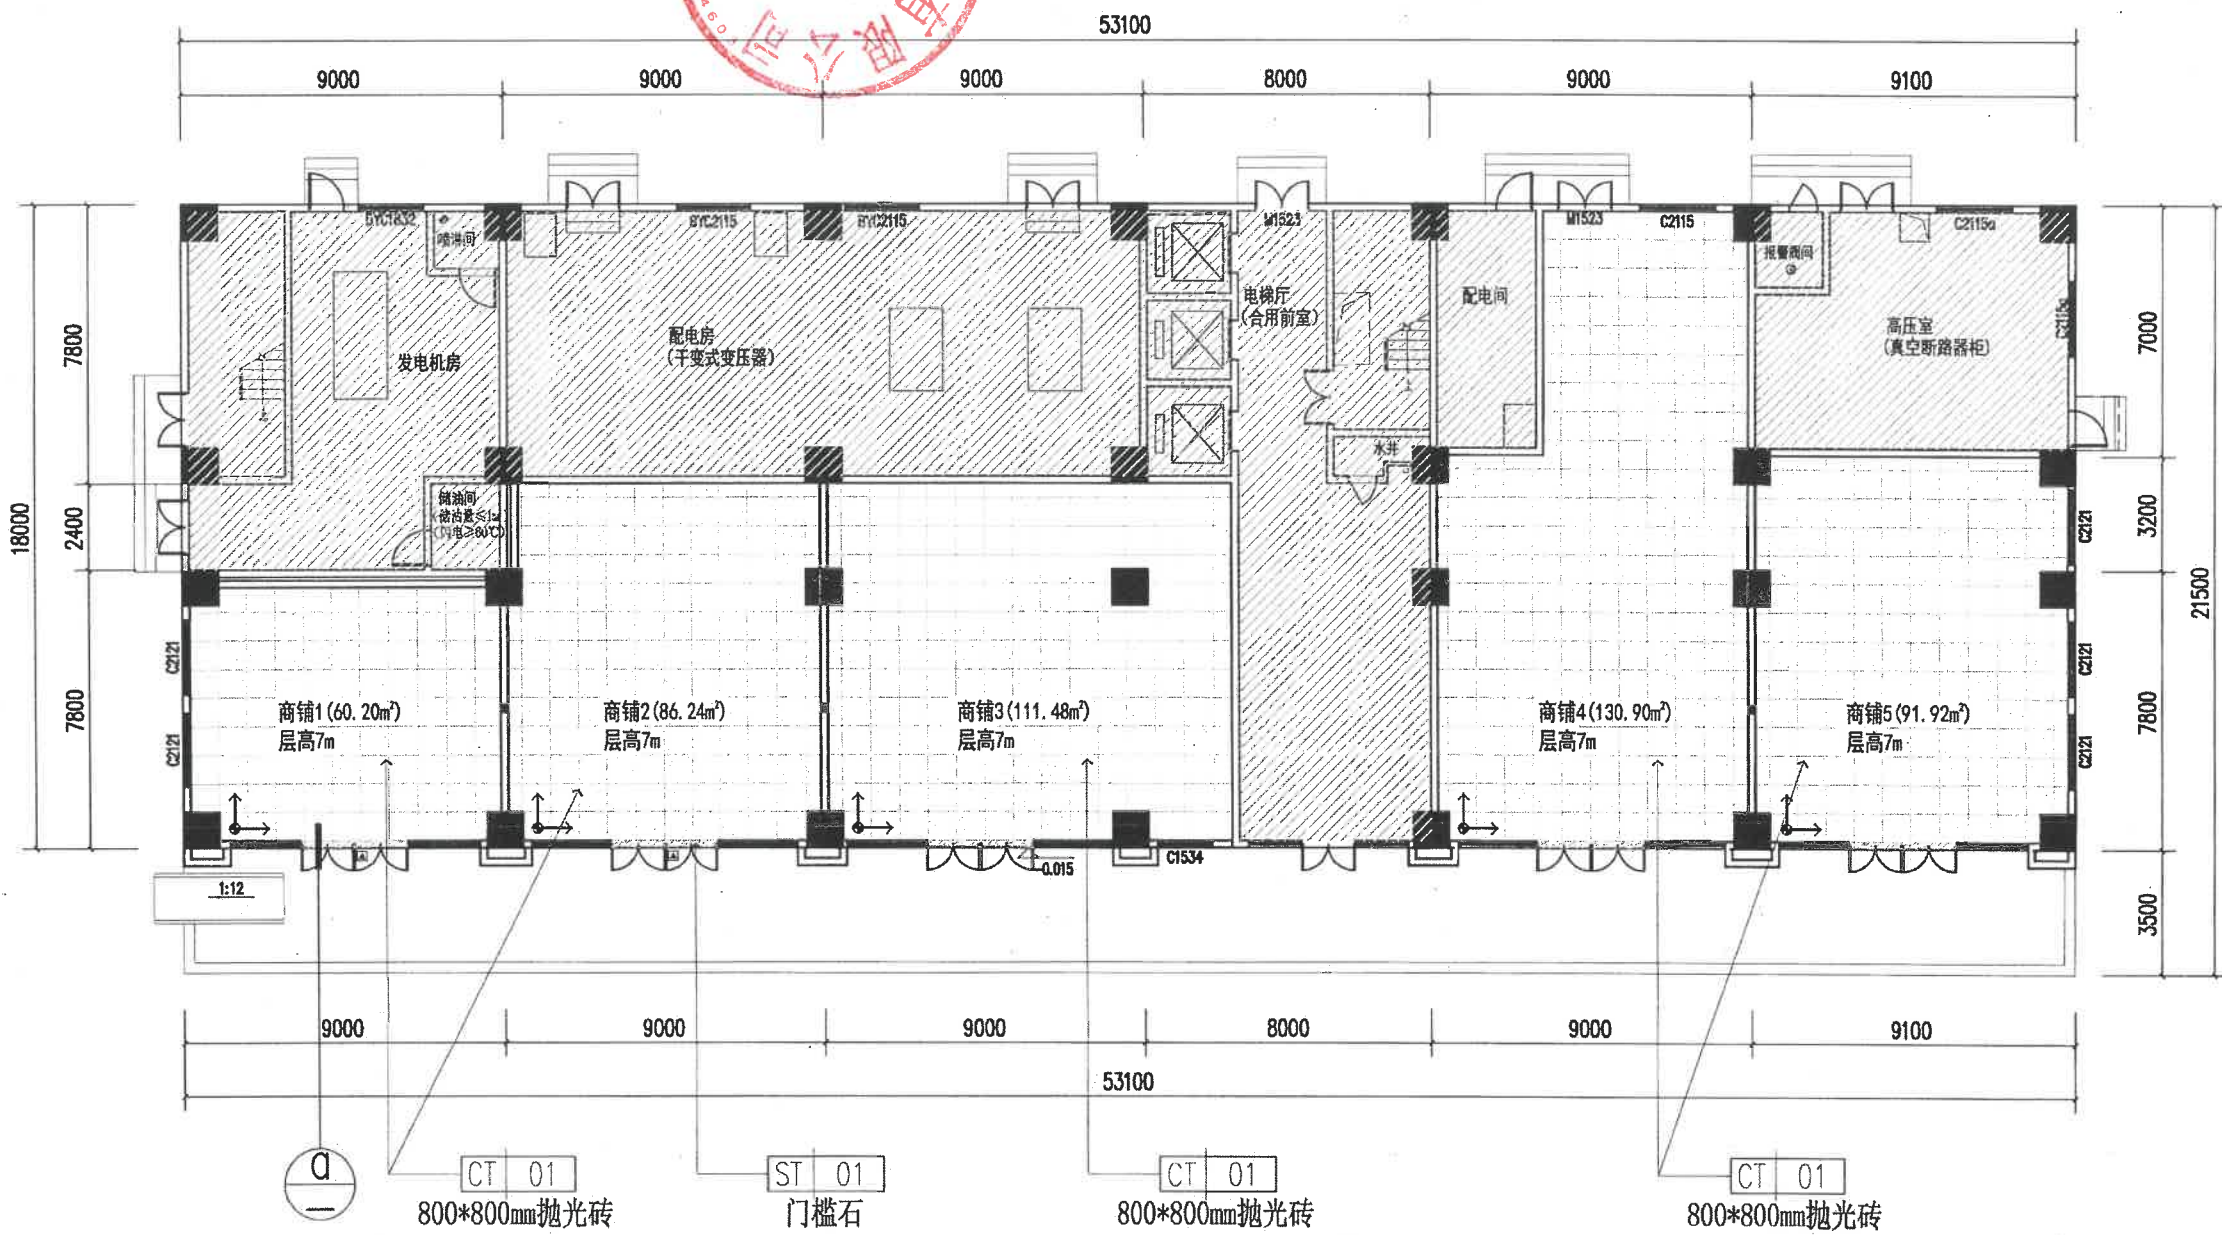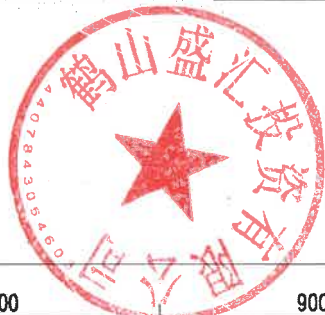

B栋首层商铺地面铺贴图 1:200

注:
1、图示“↑”为地砖起铺点,地面铺贴800*800mm抛光砖,素水泥填缝。



深圳德普思建筑设计有限公司

SHENZHEN DEBUS ARCHITECTURAL DESIGN CO., LTD

设计资质等级: 建筑工程甲级

证书号: A144025149

地址: 广东省深圳市福田区福保街道福源一路
吉虹研发大楼B栋602

邮编 (POSTCODE): 518049

电话 (TEL): 0755-28728815, 28755889

传真 (FAX): 0755-28755889

电子邮箱 (E-mail): szdebus@163.com

江门分公司

地址: 鹤山市沙坪街道前进南路834号5楼c区

电话 (TEL): 13828023460, 13827063919

电子邮箱 (E-mail): szdebusjm@163.com

建设单位 CLIENT 鹤山盛汇投资有限公司

项目名称 PROJECT 鹤山珠西物流园桃源河畔生活
配套项目工程

广东省建设工程勘察设计出图专用章

单位名称: 深圳德普思建筑设计有限公司

业务范围: 建筑行业(建筑工程)甲级


资质证书编号: A144025149

有效期至: 2028年12月22日

设计签署		SIGNATURE
职务	姓名	签署
DUTY	FULL NAME	SIGNATURE
项目负责人	吴向英	吴向英
PROJECT CAPTAIN		
审定	万志强	万志强
APPR'D		
审核	吴向英	吴向英
EXAM'D		
专业负责人	吴向英	吴向英
MAIN ENGINEER		
校对	吕艳文	吕艳文
CHK'D		
设计	吴嘉文	吴嘉文
DESIG'D		
制图	吴嘉文	吴嘉文
DRAWN		


图名 DWG. TITLE B栋首层商铺地面铺贴图

设计阶段	施工图	专业	装修
JOB STAGE		DISCIPLINE	
工程号	子项号	图号	版次
PROJECT NO.	ITEM NO.	DWG. NO.	REV.
2026-HS-90		PL-03	
比例	图示	日期	2026.09
SCALE		DATE	

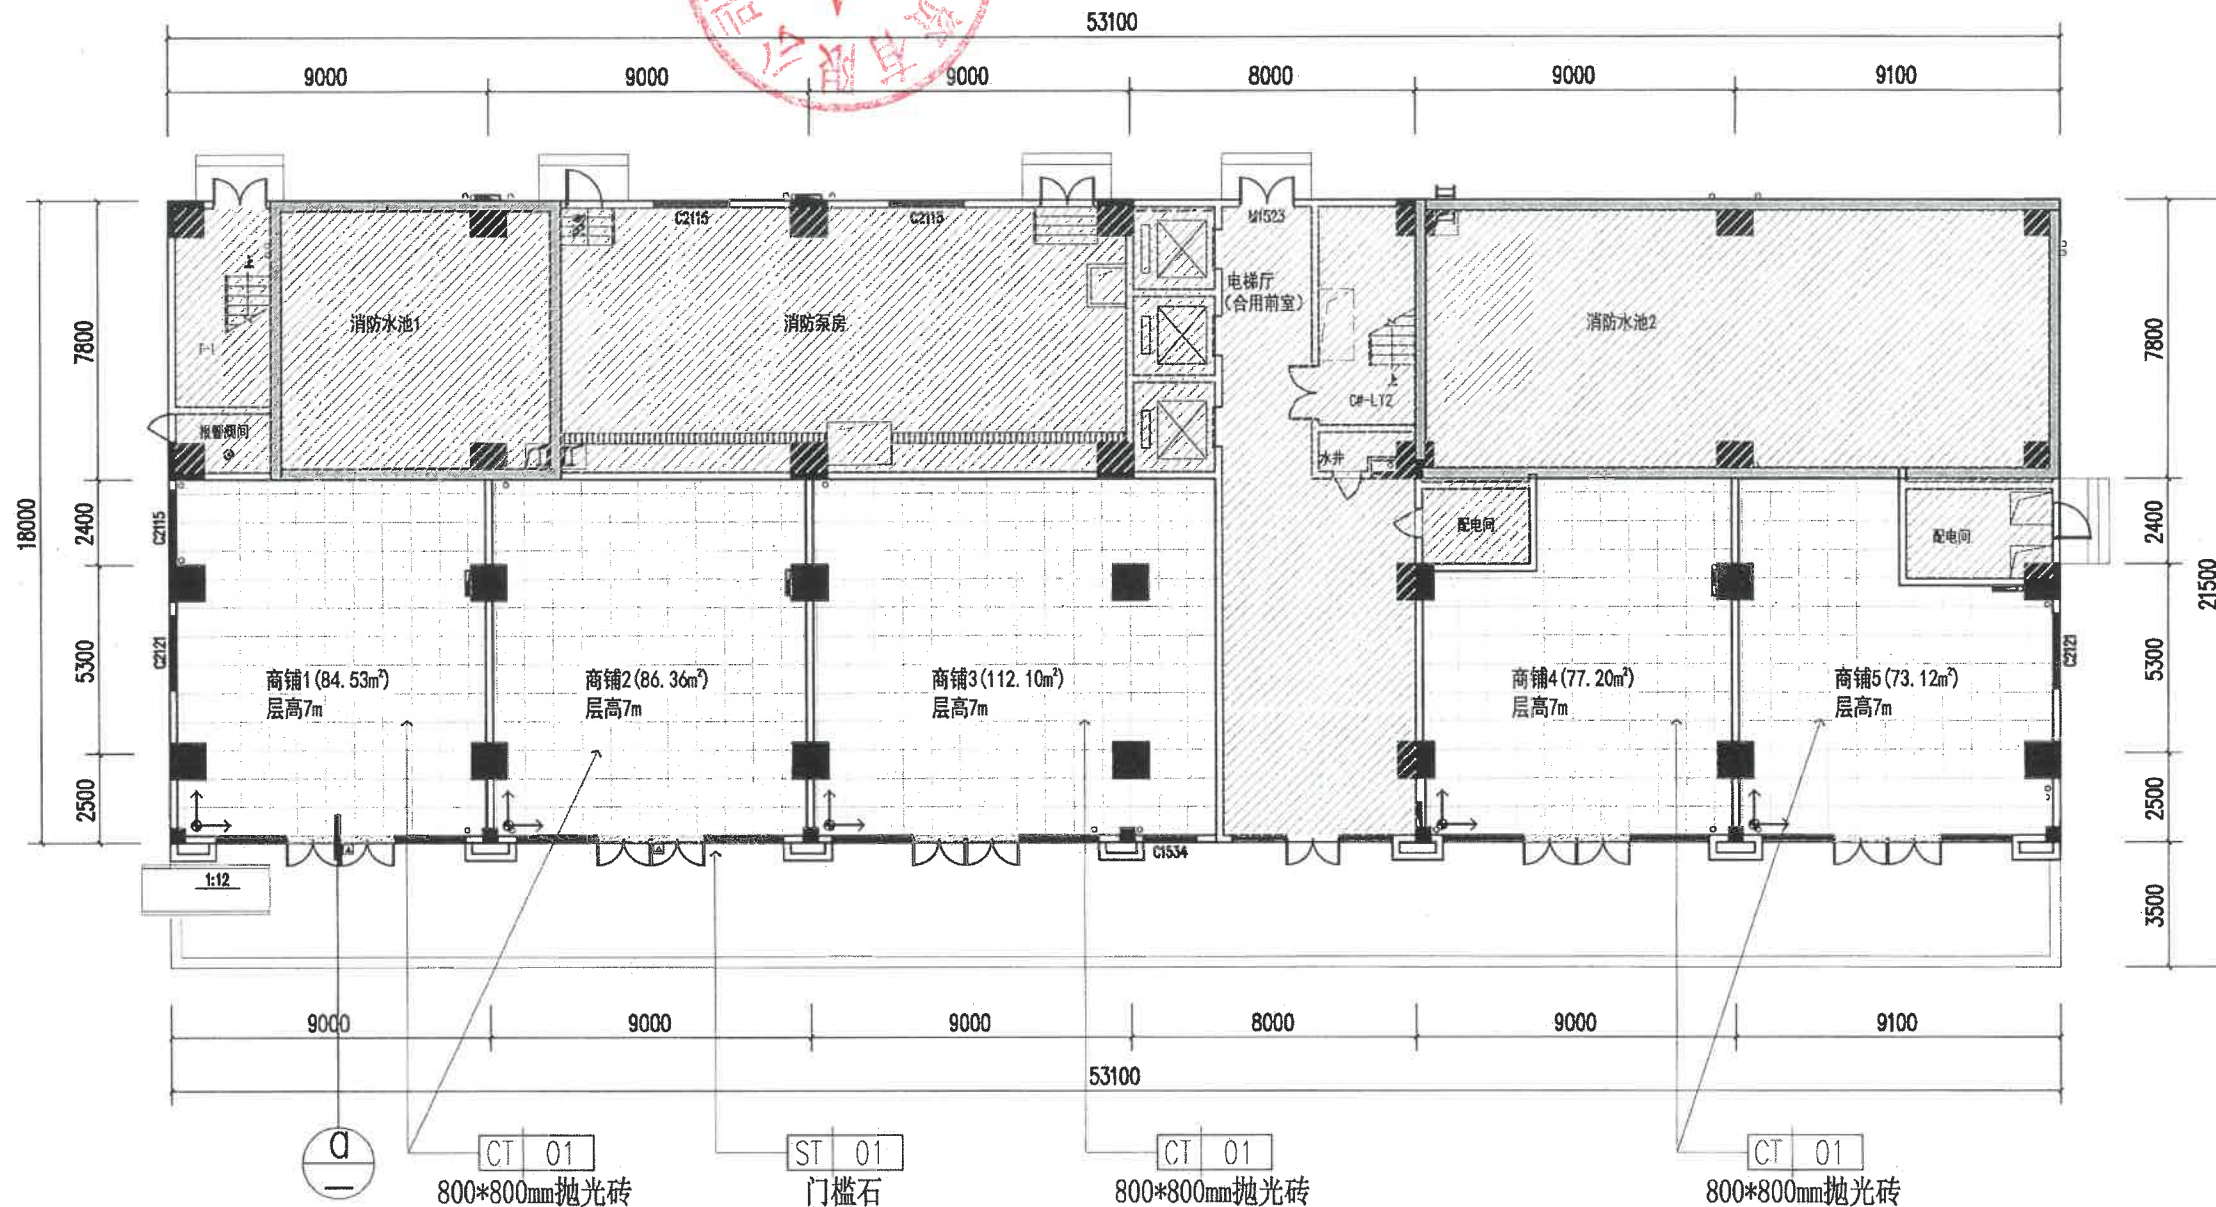

800*800mm抛光砖,素水泥填缝
15mm厚1:3水泥砂浆粘结层
35mm厚C20细石混凝土找平层
界面剂一道
原建筑钢筋混凝土楼板

20mm厚石材门槛石
5mm厚素水泥膏
10mm厚1:3水泥砂浆粘结层
25mm厚C20细石混凝土找平层
界面剂一道
原建筑钢筋混凝土楼板

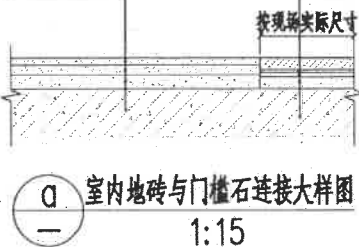

C栋首层商铺地面铺贴图 1:200

注:
1、图示“↑”为地砖起铺点,地面铺贴800*800mm抛光砖,素水泥填缝。

Depus

深圳德普思建筑设计有限公司

SHENZHEN DEPUS ARCHITECTURAL DESIGN CO., LTD

设计资质等级:建筑工程甲级

证书号:A144025149

地址:广东省深圳市福田区福保街道福源一路

吉虹研发大楼B栋602

邮编(POSTCODE): 518049

电话(TEL): 0755-28728815, 28755889

传真(FAX): 0755-28755889

电子邮箱(E-mail): szdepus@163.com

江门分公司

地址: 鹤山市沙坪街道前进南路834号5楼C区

电话(TEL): 13828023460, 13827063919

电子邮箱(E-mail): szdepusjm@163.com

建设单位
CLIENT 鹤山盛汇投资有限公司

项目名称
PROJECT 鹤山珠西物流园桃源河畔生活
配套项目工程

子项名称
ITEM 广东省建设工程勘察设计出图专用章

单位名称: 深圳德普思建筑设计有限公司
业务范围: 建筑行业(建筑工程)甲级
资质证书编号: A144025149
有效期至: 2028年12月22日

设计签署

SIGNATURE

职责 DUTY	姓名 FULL NAME	签署 SIGNATURE
项目负责人 PROJECT CAPTAIN	吴向英	吴向英
审定 APPR'D	万志强	万志强
审核 EXAM'D	吴向英	吴向英
专业负责人 MAIN ENGINEER	吴向英	吴向英
校对 CHK'D	吕艳文	吕艳文
设计 DESIG'D	吴嘉文	吴嘉文
制图 DRAW'N	吴嘉文	吴嘉文

图名
DWG. TITLE C栋首层商铺地面铺贴图

设计阶段 JOB STAGE	施工图	专业 DISCIPLINE	装修
工程号 PROJECT NO.	子项号 ITEM NO.	图号 DWG. NO.	版次 REV.
2026-HS-90		PL-06	
比例 SCALE	图示	日期 DATE	2026.09



SHENZHEN DEPUS ARCHITECTURAL DESIGN CO., LTD

设计资质等级: 建筑工程甲级

证书号: A144025149

地 址：广东省深圳市福田区福保街道棋盤道一号

吉虹研发大楼B栋602

郵 箱 (POSTCODE): 518049

电 话 (TEL): 0755-28728615, 28755869

傳 真 (FAX): 0755-28755889

电子邮箱 (E-mail): szdepus@163.com

江門分公司

地 址：鹤山市沙坪街道前进南路834号5楼C区

电 话 (TEL): 13828023460, 13827063919

电子邮箱 (E-mail): szdepusjm@163.com

建设单位 CLIENT	鹤山盛汇投资有限公司
----------------	------------

项目名称 鹤山珠西物流园桃源河畔生活
PROJECT 配套项目工程

厂 建设工程勘察设计出图专用章

单位名称: 深圳德普思建筑设计有限公司

业务范围: 建筑行业(建筑工程)甲级

资质证书编号: A144025149

有效期至: 2028年12月22日

设计 姜 岩

SIGNATURE

职 責 DUTY	姓 名 FULL NAME	簽 署 SIGNATURE
-------------	------------------	------------------

项目负责人 PROJECT CAPTAIN	吴向英	
--------------------------	-----	---

审 定 APPRD	万志强	2024
--------------	-----	------

审 核 EXAM'D	吴向英	2
---------------	-----	---

专业负责人 MAIN ENGINEER	吴向英	
------------------------	-----	---

校 对 (CHD)	吕艳文	12月
--------------	-----	-----

设计 DESIGN	吴嘉文	吴嘉文
--------------	-----	-----

制 图 DRAWN	吴嘉文	审核

图名 D栋首层商铺原建筑平面图


设计阶段 JOB STAGE	施工图	专 业 DISCIPLINE	装修
-------------------	-----	-------------------	----

工程号 PROJECT NO.	子项号 ITEM NO.	图号 DWG. NO.	版次 REV.
--------------------	-----------------	----------------	------------

2026-HS-90		PL-07	
------------	--	-------	--

比 例 SCALE	图 示	日 期 DATE	2026. 09
--------------	-----	-------------	----------

施工图审查批准书编号 [

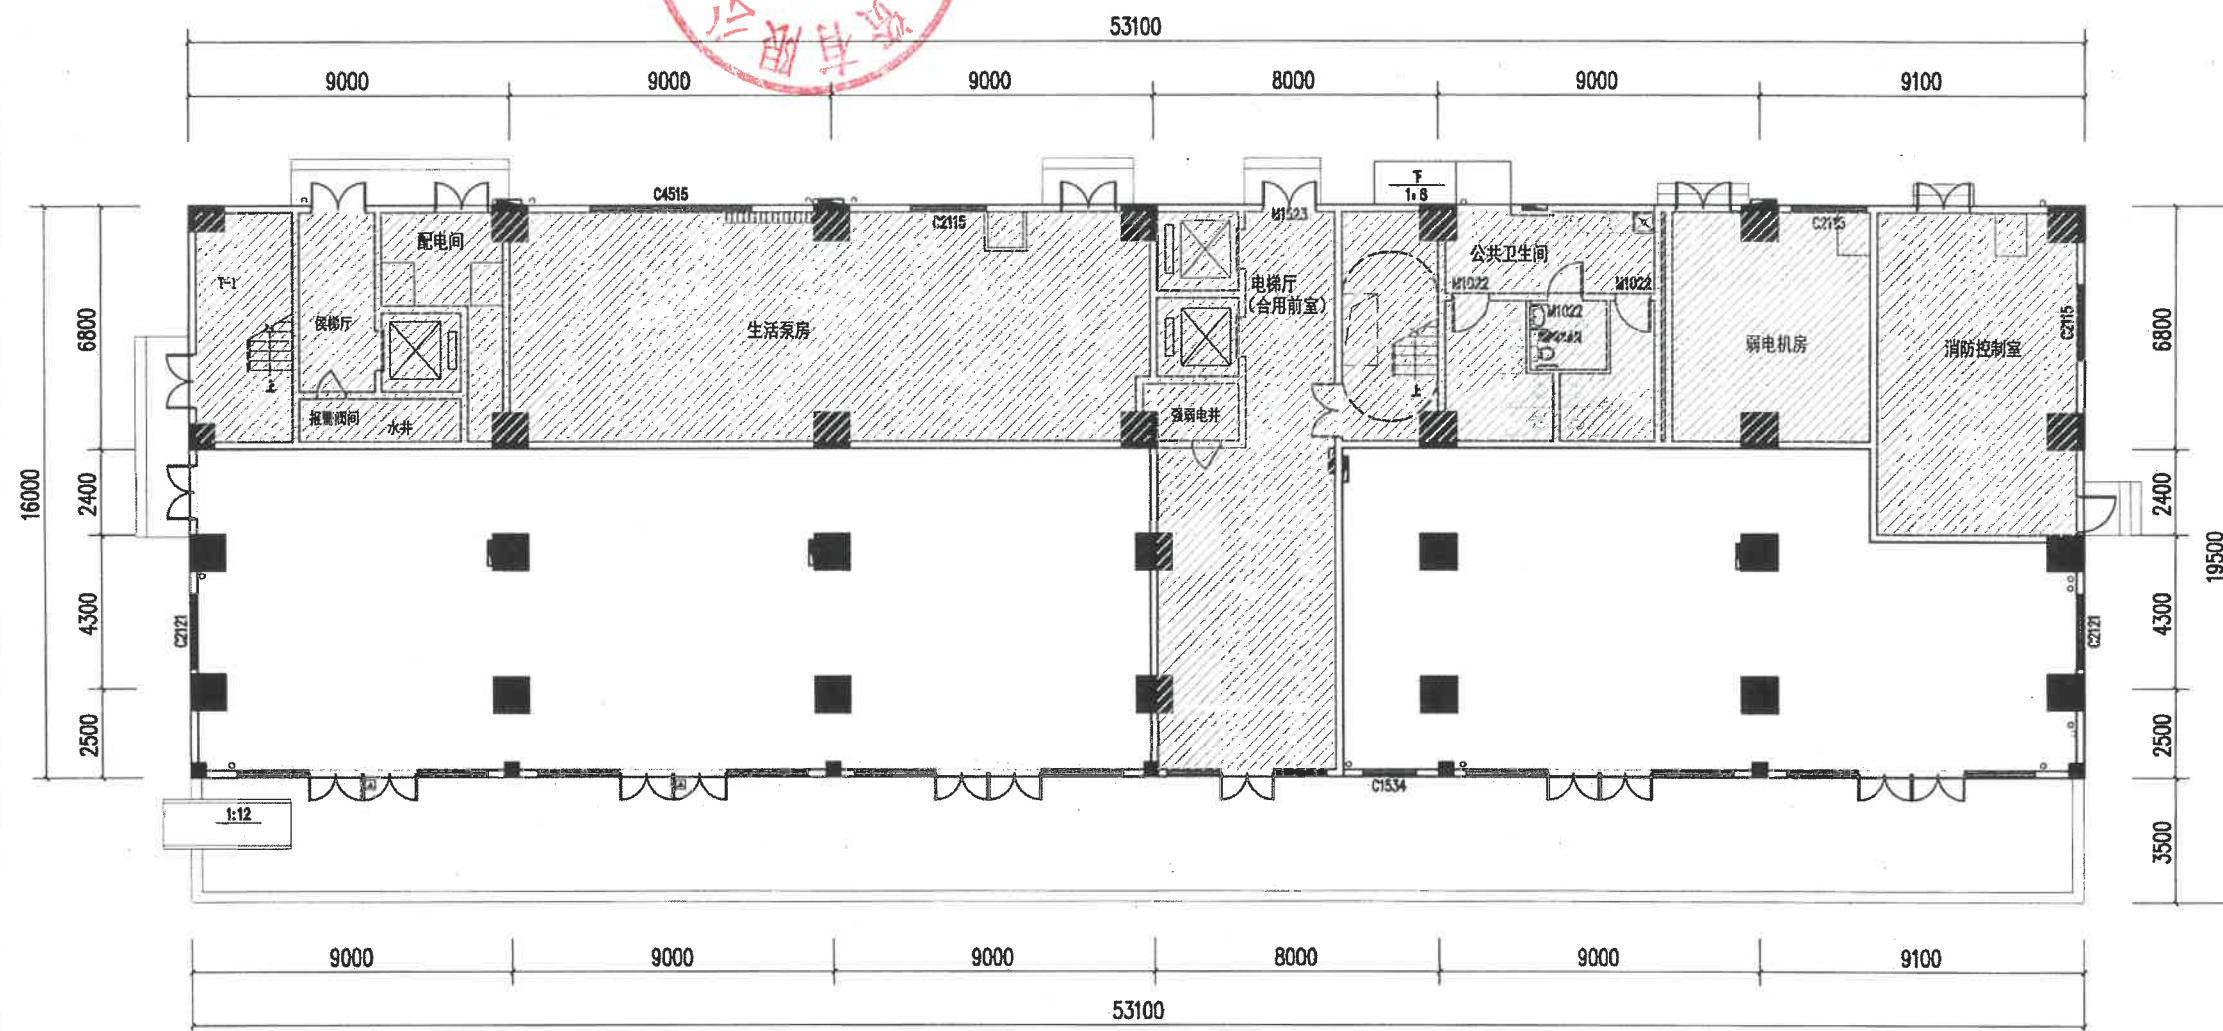

D栋首层商铺原建筑平面图 1:200



深圳德普思建筑设计有限公司

SHENZHEN DEPUS ARCHITECTURAL DESIGN CO., LTD

设计资质等级: 建筑工程甲级

证书号: A144025149

地址: 广东省深圳市福田区福保街道新洲一路
吉虹研发大楼B栋602

邮编 (POSTCODE): 518049

电话 (TEL): 0755-28728615, 28755889

传真 (FAX): 0755-28755889

电子邮箱 (E-mail): szdepus@163.com

江门分公司

地址: 鹤山市沙坪街道前进南路834号5楼c区

电话 (TEL): 13828023460, 13827063919

电子邮箱 (E-mail): szdepusjm@163.com

建设单位
CLIENT 鹤山盛汇投资有限公司

项目名称
PROJECT 鹤山珠西物流园桃源河畔生活
配套项目工程

广东省建设工程勘察设计出图专用章

单位名称: 深圳德普思建筑设计有限公司

业务范围: 建筑行业(建筑工程)甲级

资质证书编号: A144025149

有效期至: 2028年12月22日

设计签署


SIGNATURE

职务 DUTY	姓名 FULL NAME	签署 SIGNATURE
项目负责人 PROJECT CAPTAIN	吴向英	吴向英
审定 APPR'D	万志强	万志强
审核 EXAM'D	吴向英	吴向英
专业负责人 MAIN ENGINEER	吴向英	吴向英
校对 CHK'D	吕艳文	吕艳文
设计 DESIG'D	吴嘉文	吴嘉文
制图 DRAWN	吴嘉文	吴嘉文

图名
DWG. TITLE D栋首层商铺地面铺贴图


设计阶段 JOB STAGE	施工图	专业 DISCIPLINE	装修
工程号 PROJECT NO.	子项号 ITEM NO.	图号 DWG. NO.	版次 REV.
2026-HS-90		PL-09	
比例 SCALE	图示	日期 DATE	2026.09

施工图审查批准书编号: 1

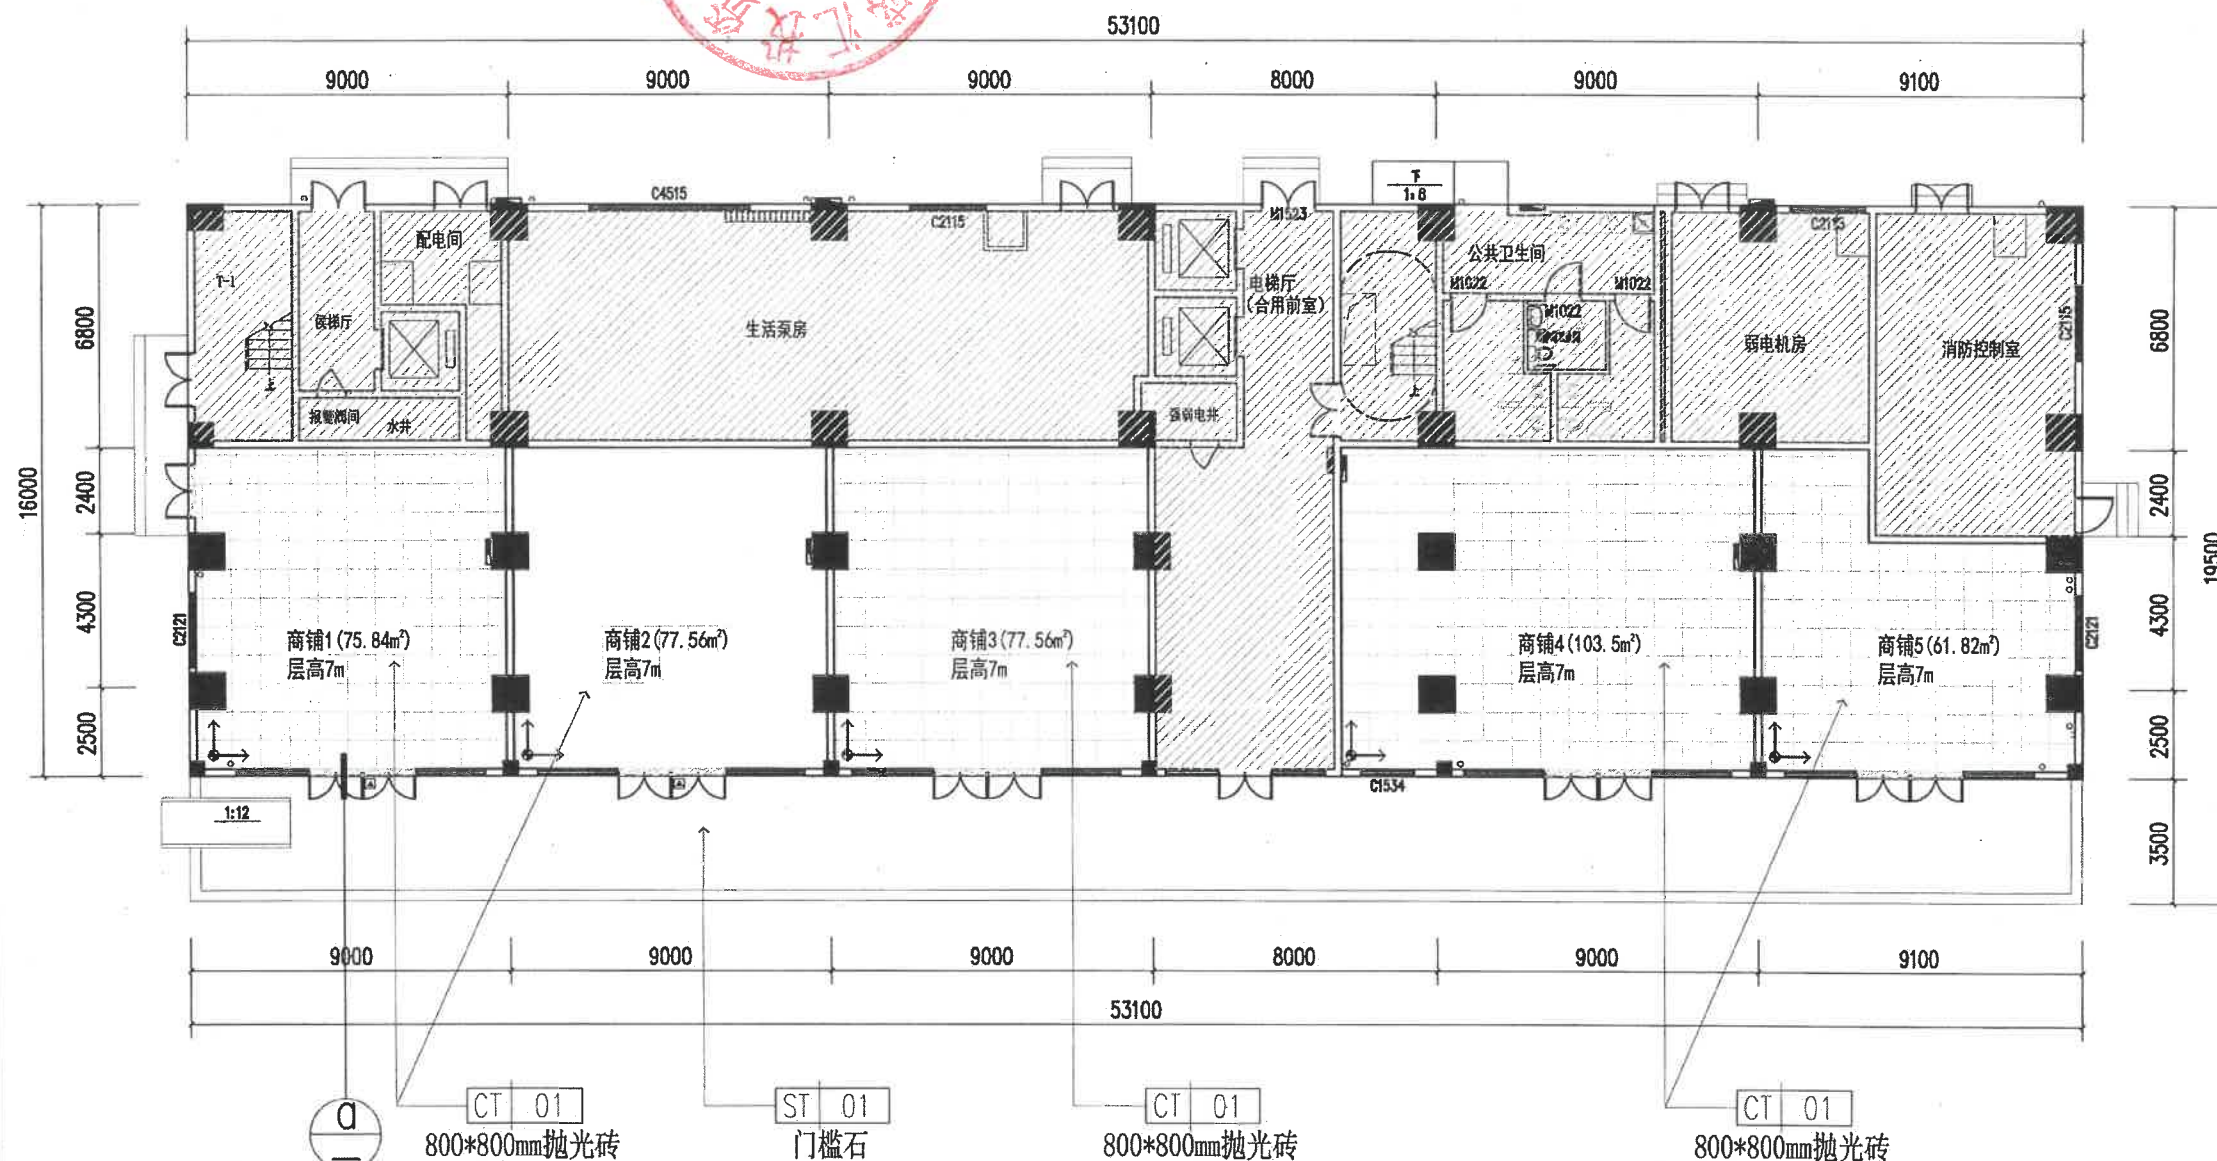

800*800mm抛光砖, 素水泥填缝
15mm厚1:3水泥砂浆粘结层
35mm厚C20细石混凝土找平层
界面剂一道
原建筑钢筋混凝土楼板

20mm厚石材门槛石
5mm厚素水泥膏
10mm厚1:3水泥砂浆粘结层
25mm厚C20细石混凝土找平层
界面剂一道
原建筑钢筋混凝土楼板

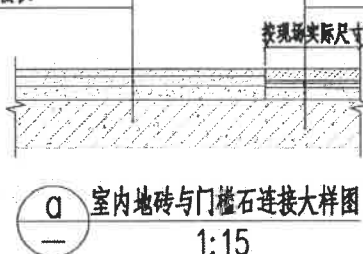

室内地砖与门槛石连接大样图
1:15

D栋首层商铺地面铺贴图 1:200

注:
1、图示“↑”为地砖起铺点, 地面铺贴800*800mm抛光砖, 素水泥填缝。



深圳德普思建筑设计有限公司
SHENZHEN DEPUS ARCHITECTURAL DESIGN CO., LTD

设计资质等级：建筑工程甲级
证书号：A144025149
地址：广东省深圳市福田区福保街道深业道一号
吉虹研发大楼B栋602
邮编 (POSTCODE): 518049
电话 (TEL): 0755-28726616, 28756889
传真 (FAX): 0755-28756889
电子邮箱 (E-mail): szdepus@163.com

江门分公司
地址：鹤山市沙坪街道前进南路834号5楼C区
电话 (TEL): 13828023460, 13827063919
电子邮箱 (E-mail): szdepusjm@163.com

建设单位
鹤山盛汇投资有限公司

项目名称
鹤山珠西物流园桃源河畔生活
配套项目工程

项目名称
广东省建设工程勘察设计院出图专用章

单位名称：深圳德普思建筑设计有限公司
业务范围：建筑行业(建筑工程)甲级
资质证书编号：A144025149
有效期至：2028年12月22日


设计签字
SIGNATURE

职务
姓名
签名
PROJECT CAPTAIN
吴向英
PROJECT CAPTAIN
吴向英
APPROVED
万志强
APPROVED
吴向英
MAIN ENGINEER
吴向英
CHECKED
吕艳文
DESIGNED
吴嘉文
DRAWN
吴嘉文

图名
DWG. TITLE
C栋首层商铺原建筑平面图

设计阶段
施工图
专业
装修
工程号
子项号
图号
图次
PROJECT NO.
ITEM NO.
DWG. NO.
REV.
2026-HS-90
PL-10
2026.09

施工图审查批准书编号 []

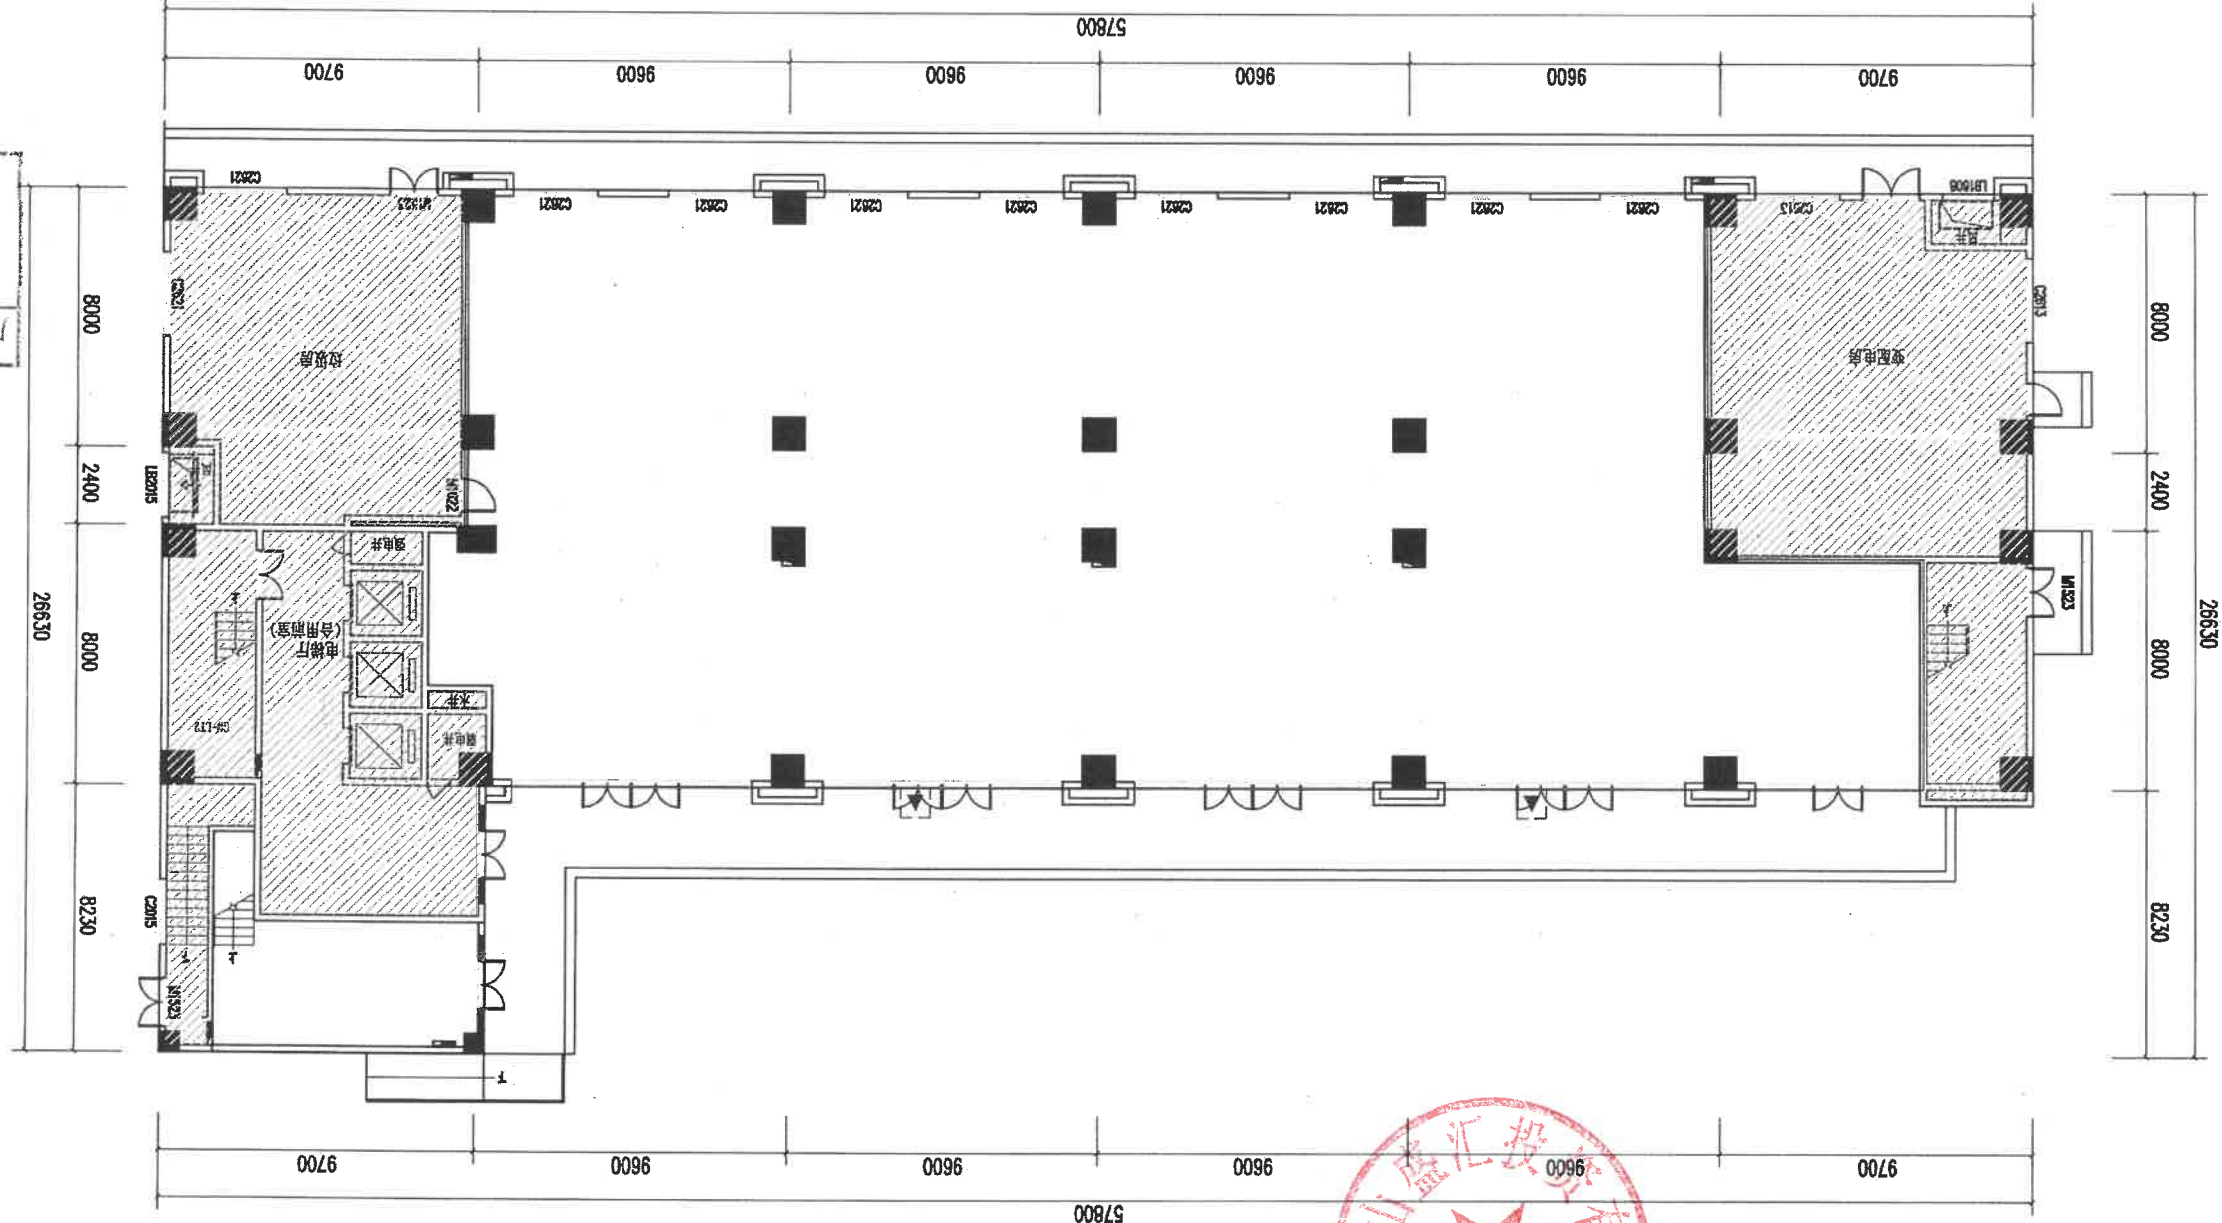

C栋首层商铺原建筑平面图 1:220





深圳德普思建筑设计有限公司

SHENZHEN DEBUS ARCHITECTURAL DESIGN CO., LTD

设计资质等级: 建筑工程甲级

证书号: A144025149

地址: 广东省深圳市福田区福保街道福保一路

吉虹研发大楼B栋602

邮编 (POSTCODE): 518049

电话 (TEL): 0755-28726815, 28755889

传真 (FAX): 0755-28755889

电子邮箱 (E-mail): szdebus@163.com

江门分公司

地址: 鹤山市沙坪街道前进南路834号5楼C区

电话 (TEL): 13828023460, 13827063919

电子邮箱 (E-mail): szdebusjm@163.com

建设单位

CLIENT 鹤山盛汇投资有限公司

项目名称

PROJECT 鹤山珠西物流园桃源河畔生活

配套项目工程

子项名称

ITEM 广东省建设工程勘察设计出图专用章

单位名称: 深圳德普思建筑设计有限公司

业务范围: 建筑行业(建筑工程)甲级

资质证书编号: A144025149

有效期至: 2028年12月22日

设计签署

SIGNATURE


职责	姓名	签署
DUTY	FULL NAME	SIGNATURE
项目负责人	吴向英	吴向英
PROJECT CAPTAIN		
审定	万志强	万志强
APPR'D		
审核	吴向英	吴向英
REVIEW'D		
专业负责人	吴向英	吴向英
MAIN ENGINEER		
校对	吕艳文	吕艳文
CHECK'D		
设计	吴嘉文	吴嘉文
DESIGN'D		
制图	吴嘉文	吴嘉文
DRAWN		

图名

DWG. TITLE G栋首层商铺平面布置图

设计阶段	施工图	专业	装修
JOB STAGE		DISCIPLINE	
工程号	子项号	图号	版次
PROJECT NO.	ITEM NO.	DWG. NO.	REV.
2026-HS-90		PL-11	
比例	图示	日期	2026.09
SCALE		DATE	

施工图审查批准书编号: 1

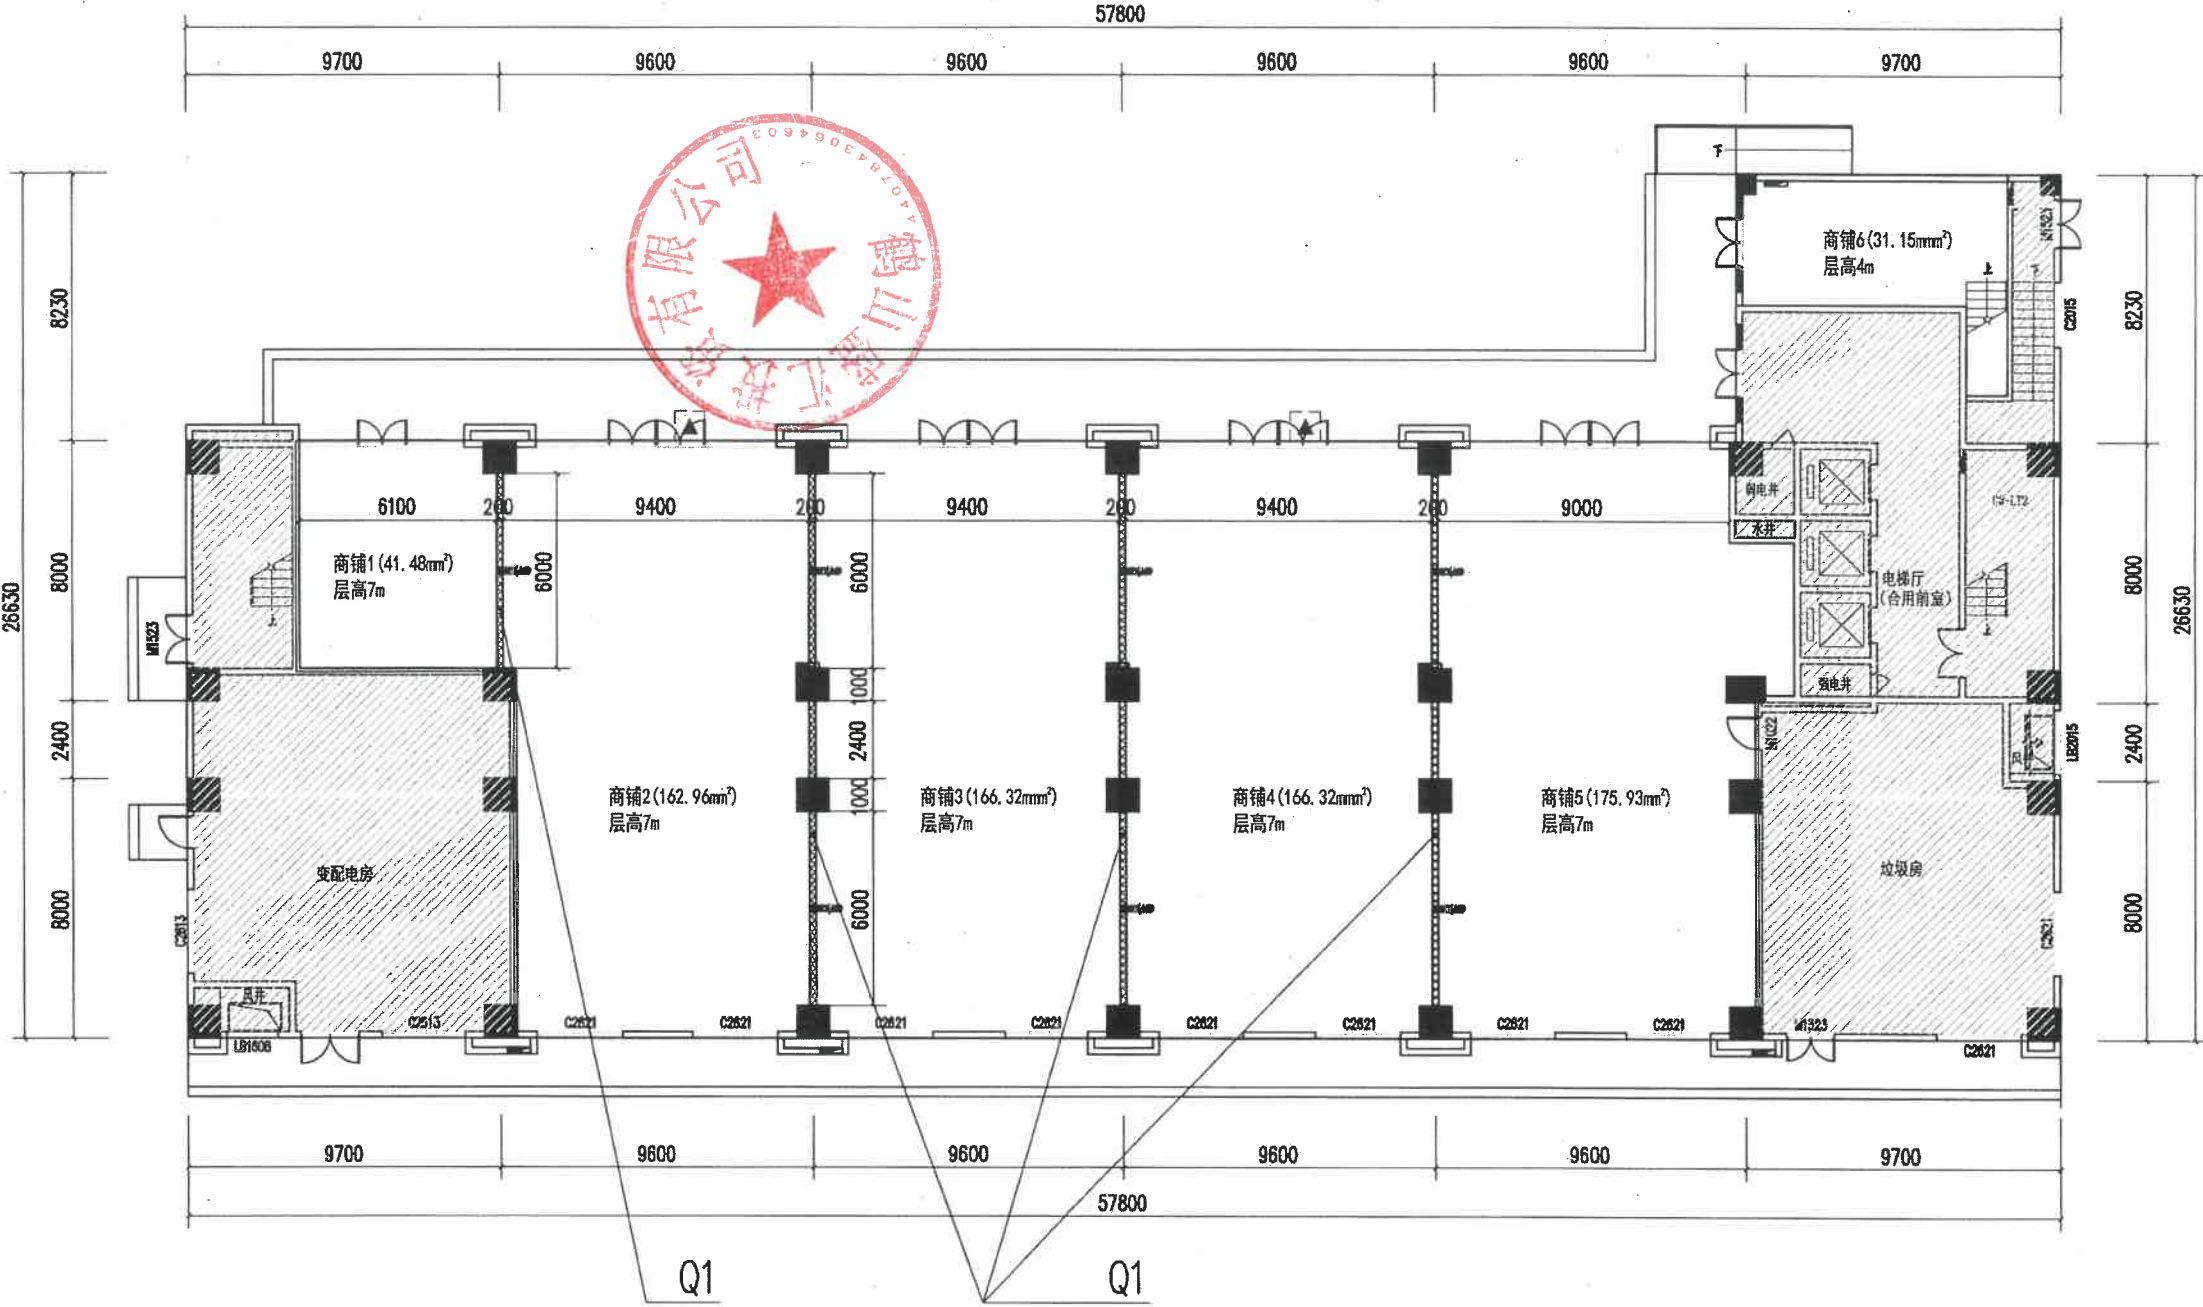

说明:

- 首~屋面层: 间墙高度大于4m时, 在墙高中部(或门洞顶部高处)设置与柱连接的通长钢筋混凝土原梁(墙厚200x400), 配筋2Φ16; 2Φ18, G4Φ12, 箍筋Φ6@200(2), 纵筋锚固入柱(墙)或与其顶层钢筋焊接或绑扎。
- 与水、电等设备工种有关的洞口, 预埋构件, 消火栓位置等须参阅各工种施工图, 并以各工种施工图为准。
- 凡是砌不到顶的砖墙, 均需做压顶, 墙厚200, 内配4Φ14通长, 箍筋Φ6@200(2)。
- 注明的构造柱均为GZ1, 构造柱位置除注明外, 5米设一个或中对中设, 层梁之间须设构造柱, 间距不超过5m, TZ1详结施。详见构造柱列表:

首~屋面层构造柱列表			
名称	尺寸	配筋	高度
GZ1	200X200	4Φ12, 箍筋Φ6@200	层梁至层梁
GZ2	120X180	4Φ12, 箍筋Φ6@200	层板至压顶

5. 本工程的室内外装修材料应满足《建筑装饰装修工程质量验收标准》GB 50210-2018、《建筑材料放射性核素限量》GB 6566-2010、《建筑地面设计规范》GB 50037-2013和《建筑地面工程施工质量验收规范》JGJ/T 331-2014的相关规定要求。

G栋首层商铺平面布置图 1:220

图示“Q1”表示新建加气轻质砖间墙, 墙厚200mm, 高度7.0m, 双面批荡(15+5mm水泥砂浆), 抹内墙腻子灰两遍, 刷白色水性内墙漆两遍。

表示非本次审计范围内

注:

- 室内原有墙身抹腻子灰两遍, 刷白色水性内墙漆两遍, 高度7.0m;
- 所有室内办公家具、软装、电气等均不在本次设计范围内。

深圳德普思建筑设计有限公司
SHENZHEN DEPUS ARCHITECTURAL DESIGN CO., LTD

设计资质等级：建筑工程甲级

证书号：A144025149

地址：广东省深圳市福田区福保街道深保一路

吉虹研发大楼B栋602

邮编 (POSTCODE): 518049

电话 (TEL): 0755-28726615, 28756689

传真 (FAX): 0755-28756689

电子邮箱 (E-MAIL): szdepus@163.com

江门分公司

地址：鹤山市沙坪街道前进南路B34号5楼C区

电话 (TEL): 13828023460, 13827063919

电子邮箱 (E-MAIL): szdepusjm@163.com

建设单位

鹤山盛汇投资有限公司

项目名称

鹤山珠西物流园桃源河畔生活

配套项目工程

子项名称

设计

单位名称：深圳德普思建筑设计有限公司

业务范围：建筑行业(建筑工程)甲级

资质证书编号：A144025149

有效期至：2028年12月22日

设计盖章

姓名

吴嘉文

职务

设计

姓名

吴嘉文

职务

设计

设计阶段	施工图	专业	装修
工程号	子项号	图号	图次
PROJECT NO.	ITEM NO.	DWG. NO.	REV.
2026-HS-90	PL-12		
比例	图示	日期	2026.09
SCALE	DATE		

G栋首层商铺地面铺贴图


注：1、图示“↑”为地砖起铺点，地面铺贴800*800mm抛光砖，素水泥填缝。

G栋首层商铺地面铺贴图 1:220

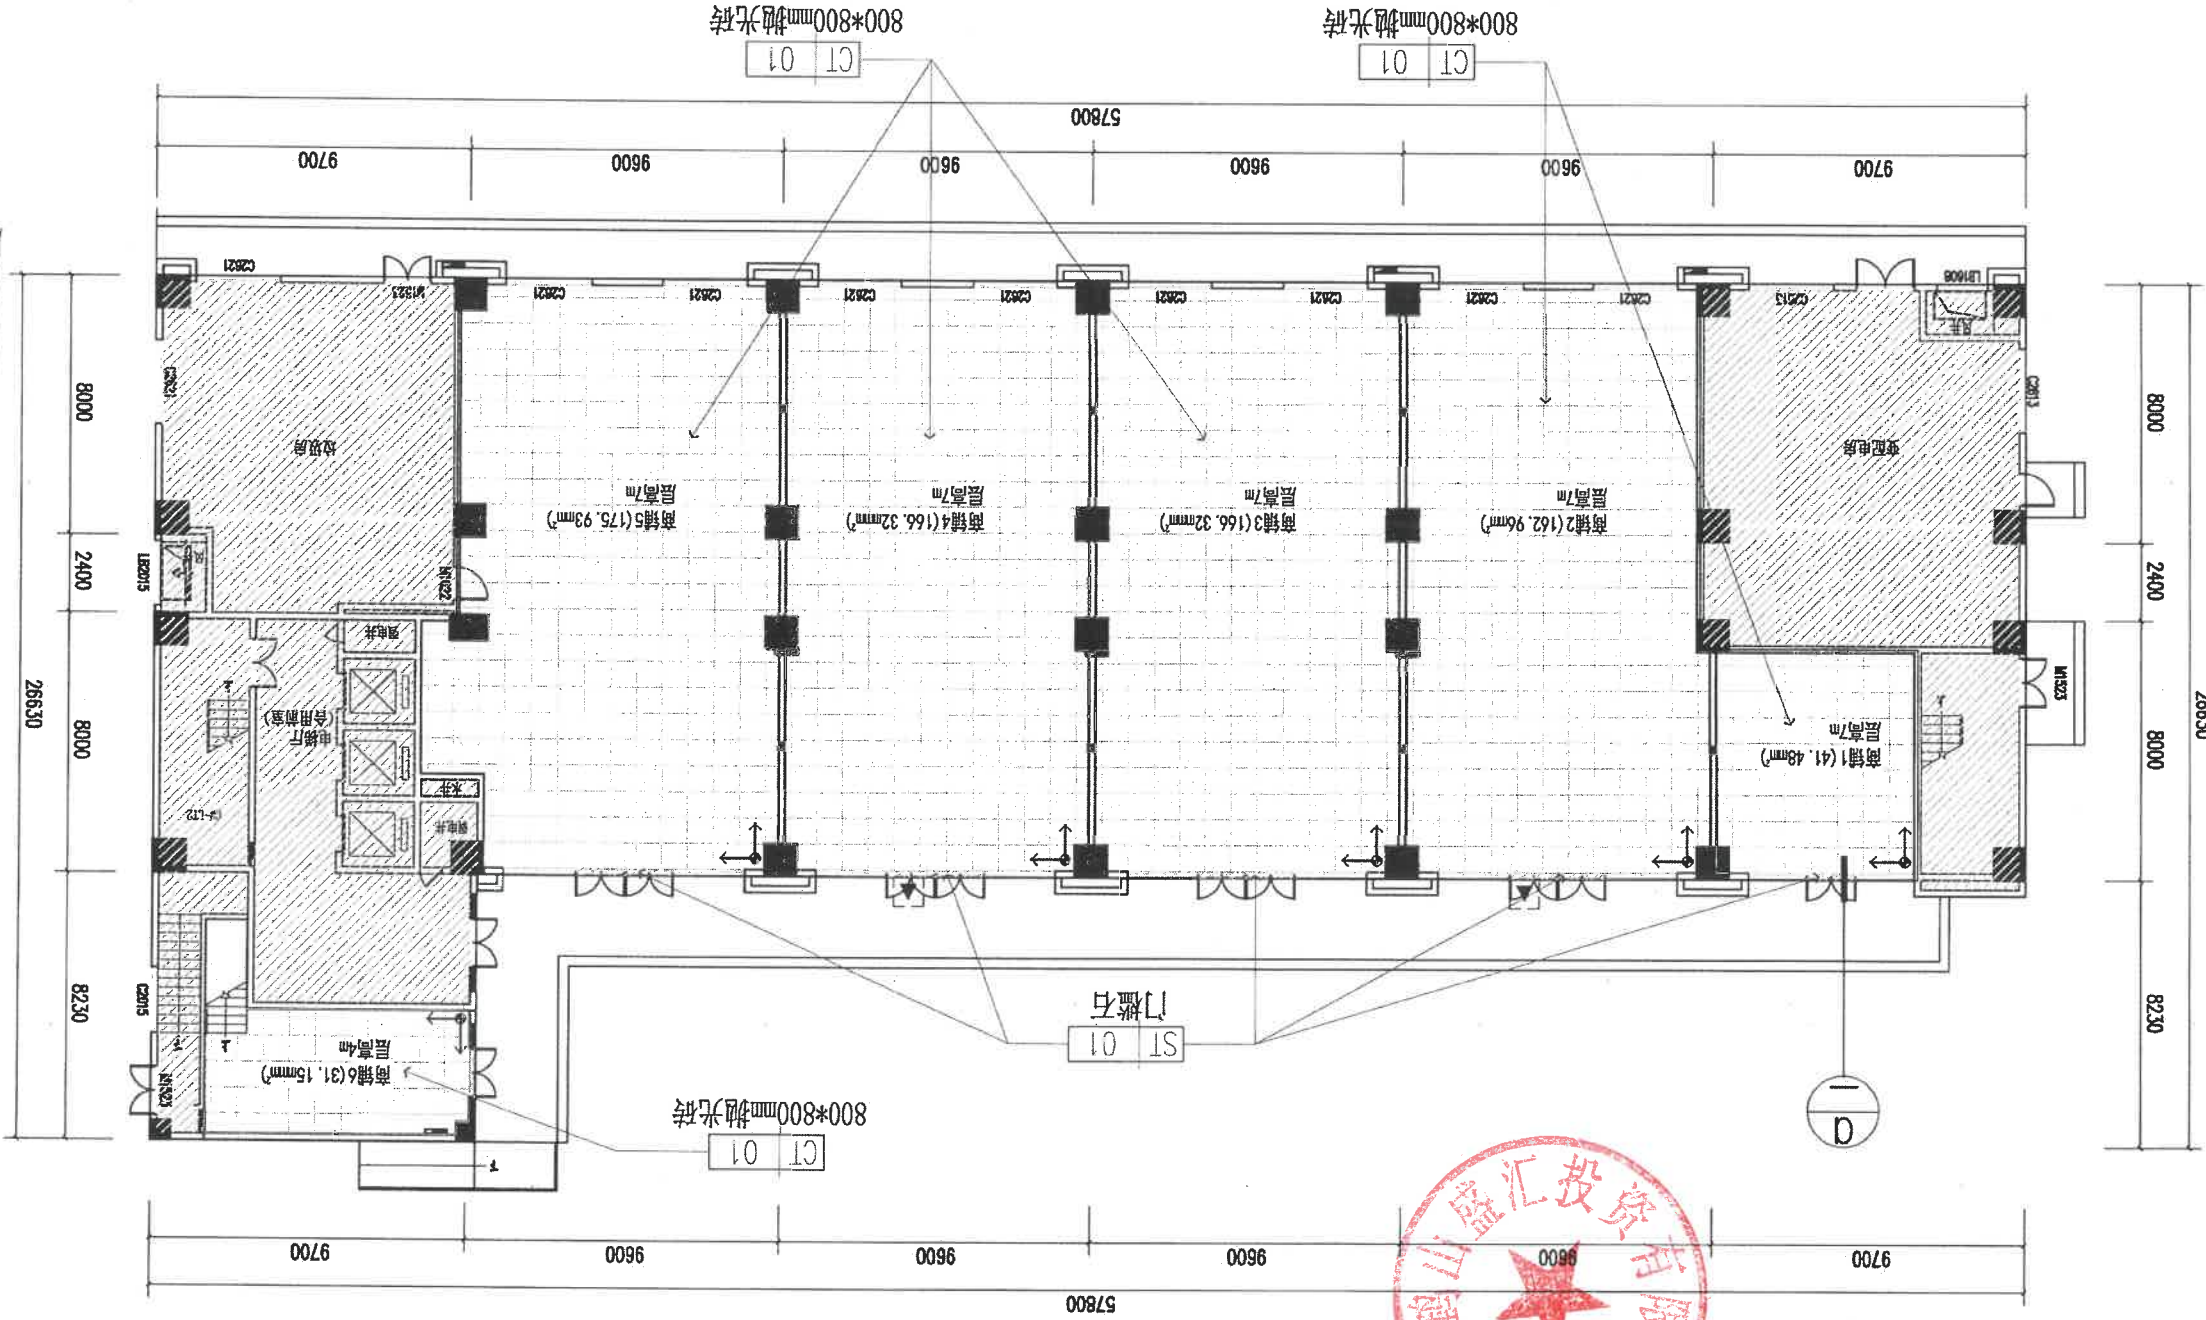


20mm厚石材门槛石	5mm厚素水泥膏	10mm厚1:3水泥砂浆找平层	25mm厚C20细石混凝土找平层	界面剂一道	原建筑钢筋混凝土楼板
800*800mm抛光砖，素水泥填缝	15mm厚1:3水泥砂浆找平层	35mm厚C20细石混凝土找平层	界面剂一道	原建筑钢筋混凝土楼板	

室内地砖与门槛石连接大样图 1:15

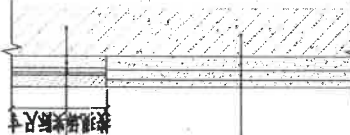




原有配电箱引来源线
不在本次计算范围内

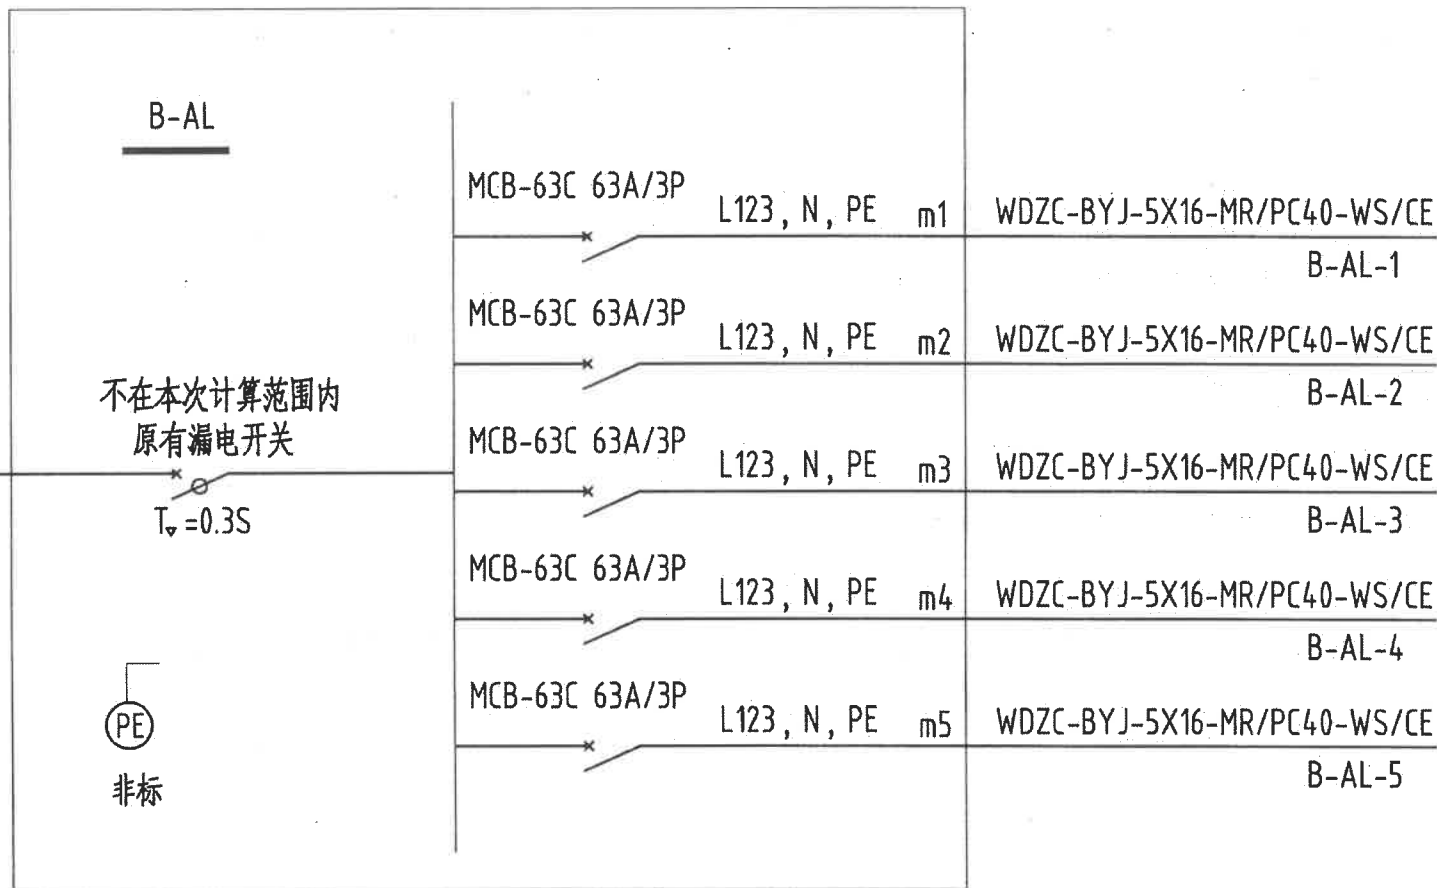

由B-AL箱引来
WDZC-BYJ-5X16-MR/PC40-WS/CE

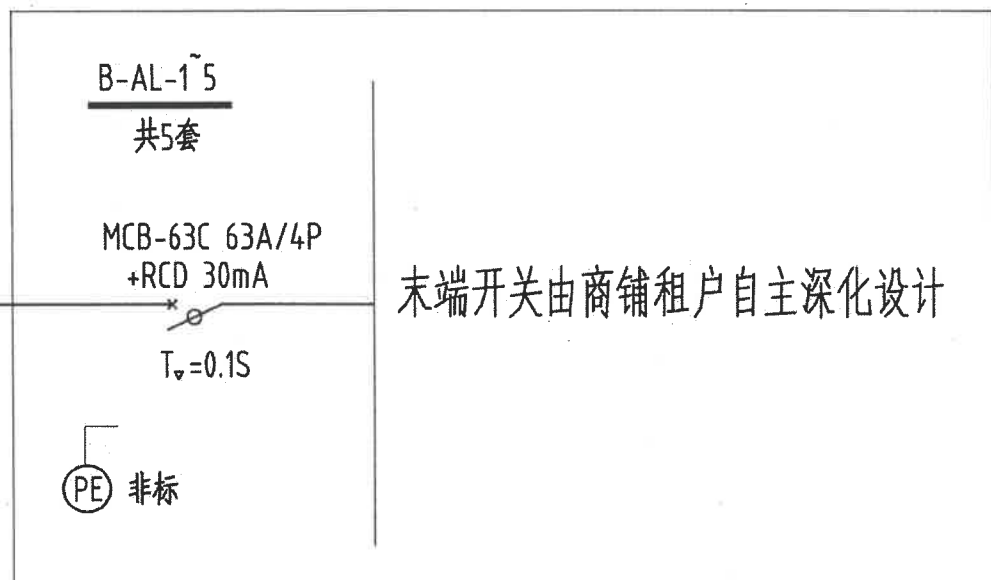

B栋配电箱结线图



深圳德普建筑设计有限公司

SHENZHEN DEPUS ARCHITECTURAL DESIGN CO., LTD

设计资质等级：建筑工程甲级

证书号：A144026149

地址：广东省深圳市福田区福强路1001号

吉康大厦B座802

邮编 (POSTCODE): 518040

电话 (TEL): 0755-29720015, 29755000

传真 (FAX): 0755-29755000

电子邮箱 (E-mail): mdepus@163.com

江门分公司

地址：江门市沙坪街道前进路834号5楼C区

电话 (TEL): 13922003400, 13927993619

电子邮箱 (E-mail): mdepusjia@163.com

广东省建设工程勘察设计出图专用章
单位名称：深圳德普建筑设计有限公司
业务范围：建筑行业(建筑工程)甲级
资质证书编号：A144026149
有效期至：2028年12月22日

设计人员		
姓名	姓名	姓名
项目负责人	吴向英	吴向英
专业负责人	万志强	万志强
专业负责人	崔燕清	崔燕清
专业负责人	崔燕清	崔燕清
校对	张晶	张晶
设计	张川	张川
审核	张川	张川

建设单位	鹤山盛汇投资有限公司
项目名称	鹤山珠西物流园桃源河畔生活配套项目工程
子项目名称	B栋公寓
图名	B栋配电箱结线图

设计阶段	施工图	专业	电气
工程号	子项号	图号	版本
2026-HS-90		DS-03	
比例	日期	日期	2026.09



广东省建设工程勘察设计院有限公司
单位名称: 深圳德普思建筑设计有限公司
业务范围: 建筑行业(建筑工程)甲级
资质证书编号: A144025149
有效期至: 2028年12月22日



原有配电箱引来电源线
不在本次计算范围内

C-AL

不在本次计算范围内
原有漏电开关

$T_{\Delta}=0.3S$

PE

非标

MCB-63C 63A/3P

L123, N, PE m1

WDZC-BYJ-5X16-MR/PC40-WS/CE

C-AL-1

MCB-63C 63A/3P

L123, N, PE m2

WDZC-BYJ-5X16-MR/PC40-WS/CE

C-AL-2

MCB-63C 63A/3P

L123, N, PE m3

WDZC-BYJ-5X16-MR/PC40-WS/CE

C-AL-3

MCB-63C 63A/3P

L123, N, PE m4

WDZC-BYJ-5X16-MR/PC40-WS/CE

C-AL-4

MCB-63C 63A/3P

L123, N, PE m5

WDZC-BYJ-5X16-MR/PC40-WS/CE

C-AL-5

C-AL-1~5

共5套

MCB-63C 63A/4P

+RCD 30mA

$T_{\Delta}=0.1S$

PE

非标

末端开关由商铺租户自主深化设计

由C-AL箱引来

WDZC-BYJ-5X16-MR/PC40-WS/CE

C栋配电箱结线图



深圳德善建筑设计有限公司

SHENZHEN DEBUS ARCHITECTURAL DESIGN CO., LTD

设计资质等级：建筑工程甲级

证书号：A144025149

地址：广东省深圳市福田区福安路1001号

市红岭大厦B座802

邮编 (POSTCODE): 518040

电话 (TEL): 0755-22752815, 22752809

传真 (FAX): 0755-22752809

电子邮箱 (E-mail): msk@depus.com

江门分公司

地址：江门市沙坪街道前进路834号5楼C区

电话 (TEL): 13823234901, 13827633819

电子邮箱 (E-mail): msk@depus.com

广东省建设工程勘察设计专用章
单位名称：深圳德善建筑设计有限公司
业务范围：建筑行业(建筑工程)甲级
资质证书编号：A144025149
有效期至：2028年12月22日

设计负责人

姓名	职务	签字
吴向英	项目负责人	吴向英
万志强	专业负责人	万志强
崔燕清	专业负责人	崔燕清
崔燕清	专业负责人	崔燕清
张晶	专业负责人	张晶
张川	专业负责人	张川
张川	专业负责人	张川

建设单位
CLIENT 鹤山盛汇投资有限公司


项目名称
PROJECT 鹤山珠西物流园桃源河畔生活
配套项目工程

子项目名称
SUB 1 C栋公寓

图名
NAME C栋配电箱结线图

工程编号

设计阶段	施工图	专业	电气
工程号	子项号	图号	版本
2026-HS-90		DS-05	
比例		日期	2026.09

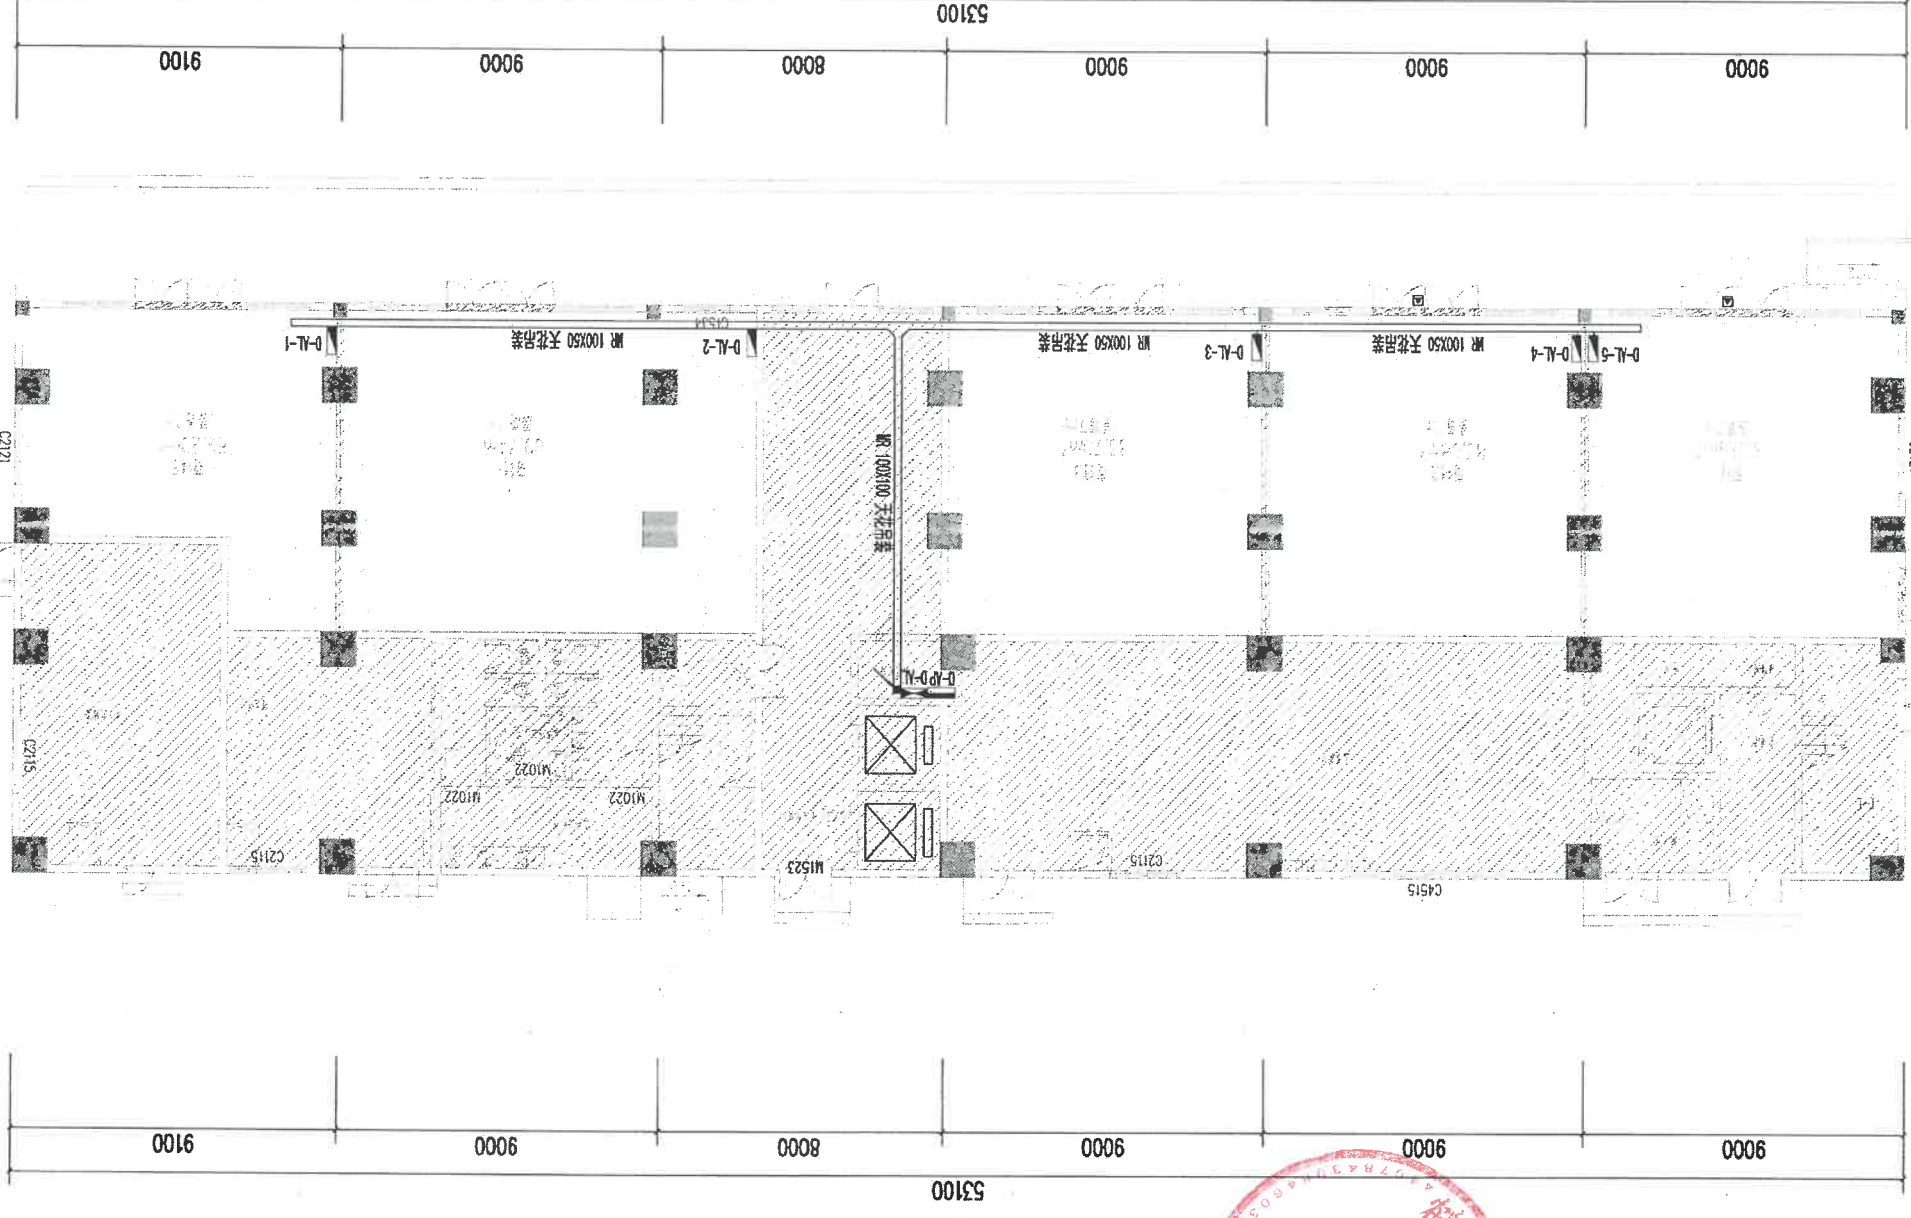

D 株首层商铺电气平面图 1:100

[illegible]

广东省建设工程勘察设计院出图专用章

单位名称: 深圳德普思建筑设计有限公司
业务范围: 建筑行业(建筑工程)甲级

资质证书编号: A144025149

有效期至: 2028年12月22日


有效期至: 2028年12月22日

深圳德普思艺术设计有限公司
TEL: 0755-26666666 FAX: 0755-26666666
E-MAIL: DPS@DPS.COM






原有配电箱引来源线
不在本次计算范围内

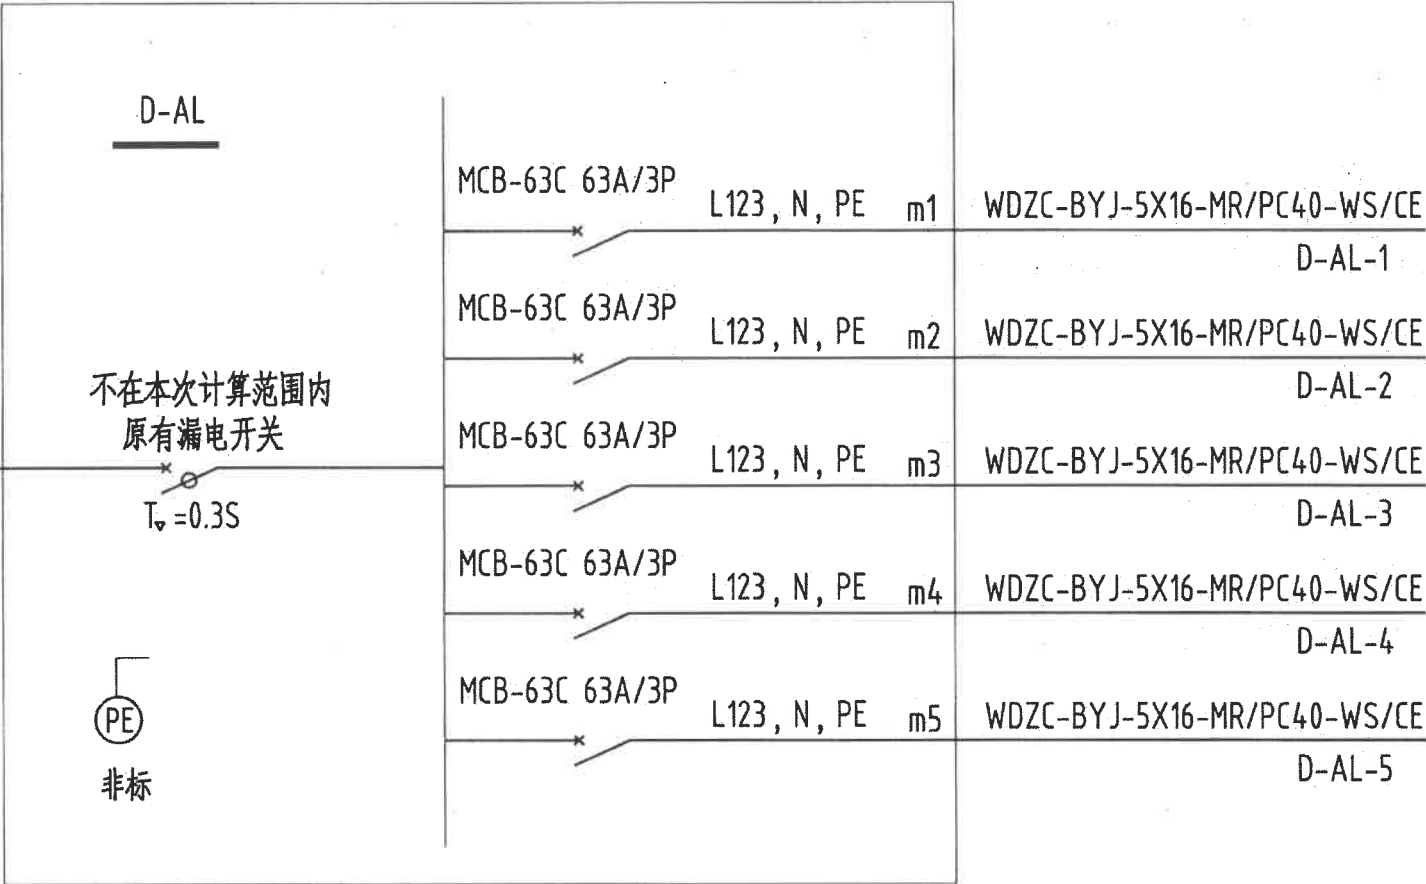

由D-AL箱引来

WDZC-BYJ-5X16-MR/PC40-WS/CE

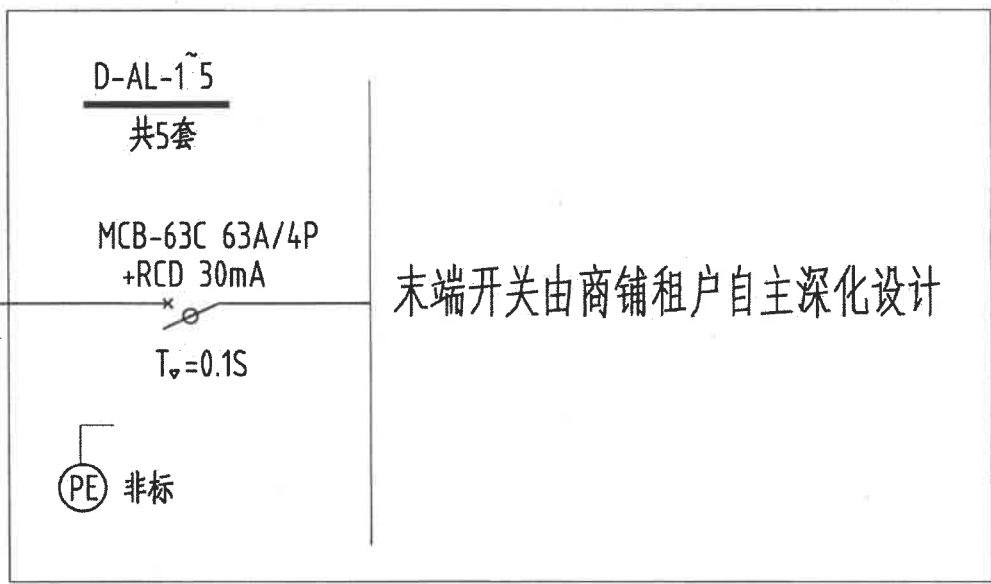

D栋配电箱结线图



深圳德普建筑设计有限公司

SHENZHEN DEPU ARCHITECTURAL DESIGN CO., LTD

设计资质等级：建筑工程甲级

证书号：A144025149

地址：广东省深圳市福田区福强路834号5楼C区

吉址：深圳市福田区福强路834号5楼C区

邮编 (POSTCODE): 518048

电话 (TEL): 0755-29755000

传真 (FAX): 0755-29755000

电子邮箱 (E-mail): mdep@163.com

江门分公司

地址：鹤山市沙坪街道建设路834号5楼C区

电话 (TEL): 13628054000, 13627060000

电子邮箱 (E-mail): mdep@163.com


广东省建设工程勘察设计专用章
单位名称：深圳德普建筑设计有限公司
业务范围：建筑行业(建筑工程)甲级
资质证书编号：A144025149
有效期至：2028年12月22日

设计签字		
职务	姓名	签字
项目负责人	吴向英	吴向英
专业负责人	万志强	万志强
专业负责人	崔燕清	崔燕清
专业负责人	崔燕清	崔燕清
校对	张晶	张晶
设计	张川	张川
审核	张川	张川

建设单位	鹤山盛汇投资有限公司
项目名称	鹤山珠西物流园桃源河畔生活配套项目工程
子项目名称	D栋公寓
图名	D栋配电箱结线图

设计阶段	施工图	专业	电气
工程号	子项号	图号	版本
2026-HS-90		DS-07	
比例	日期	日期	2026.09

G栋首层商铺电气平面图 1:100

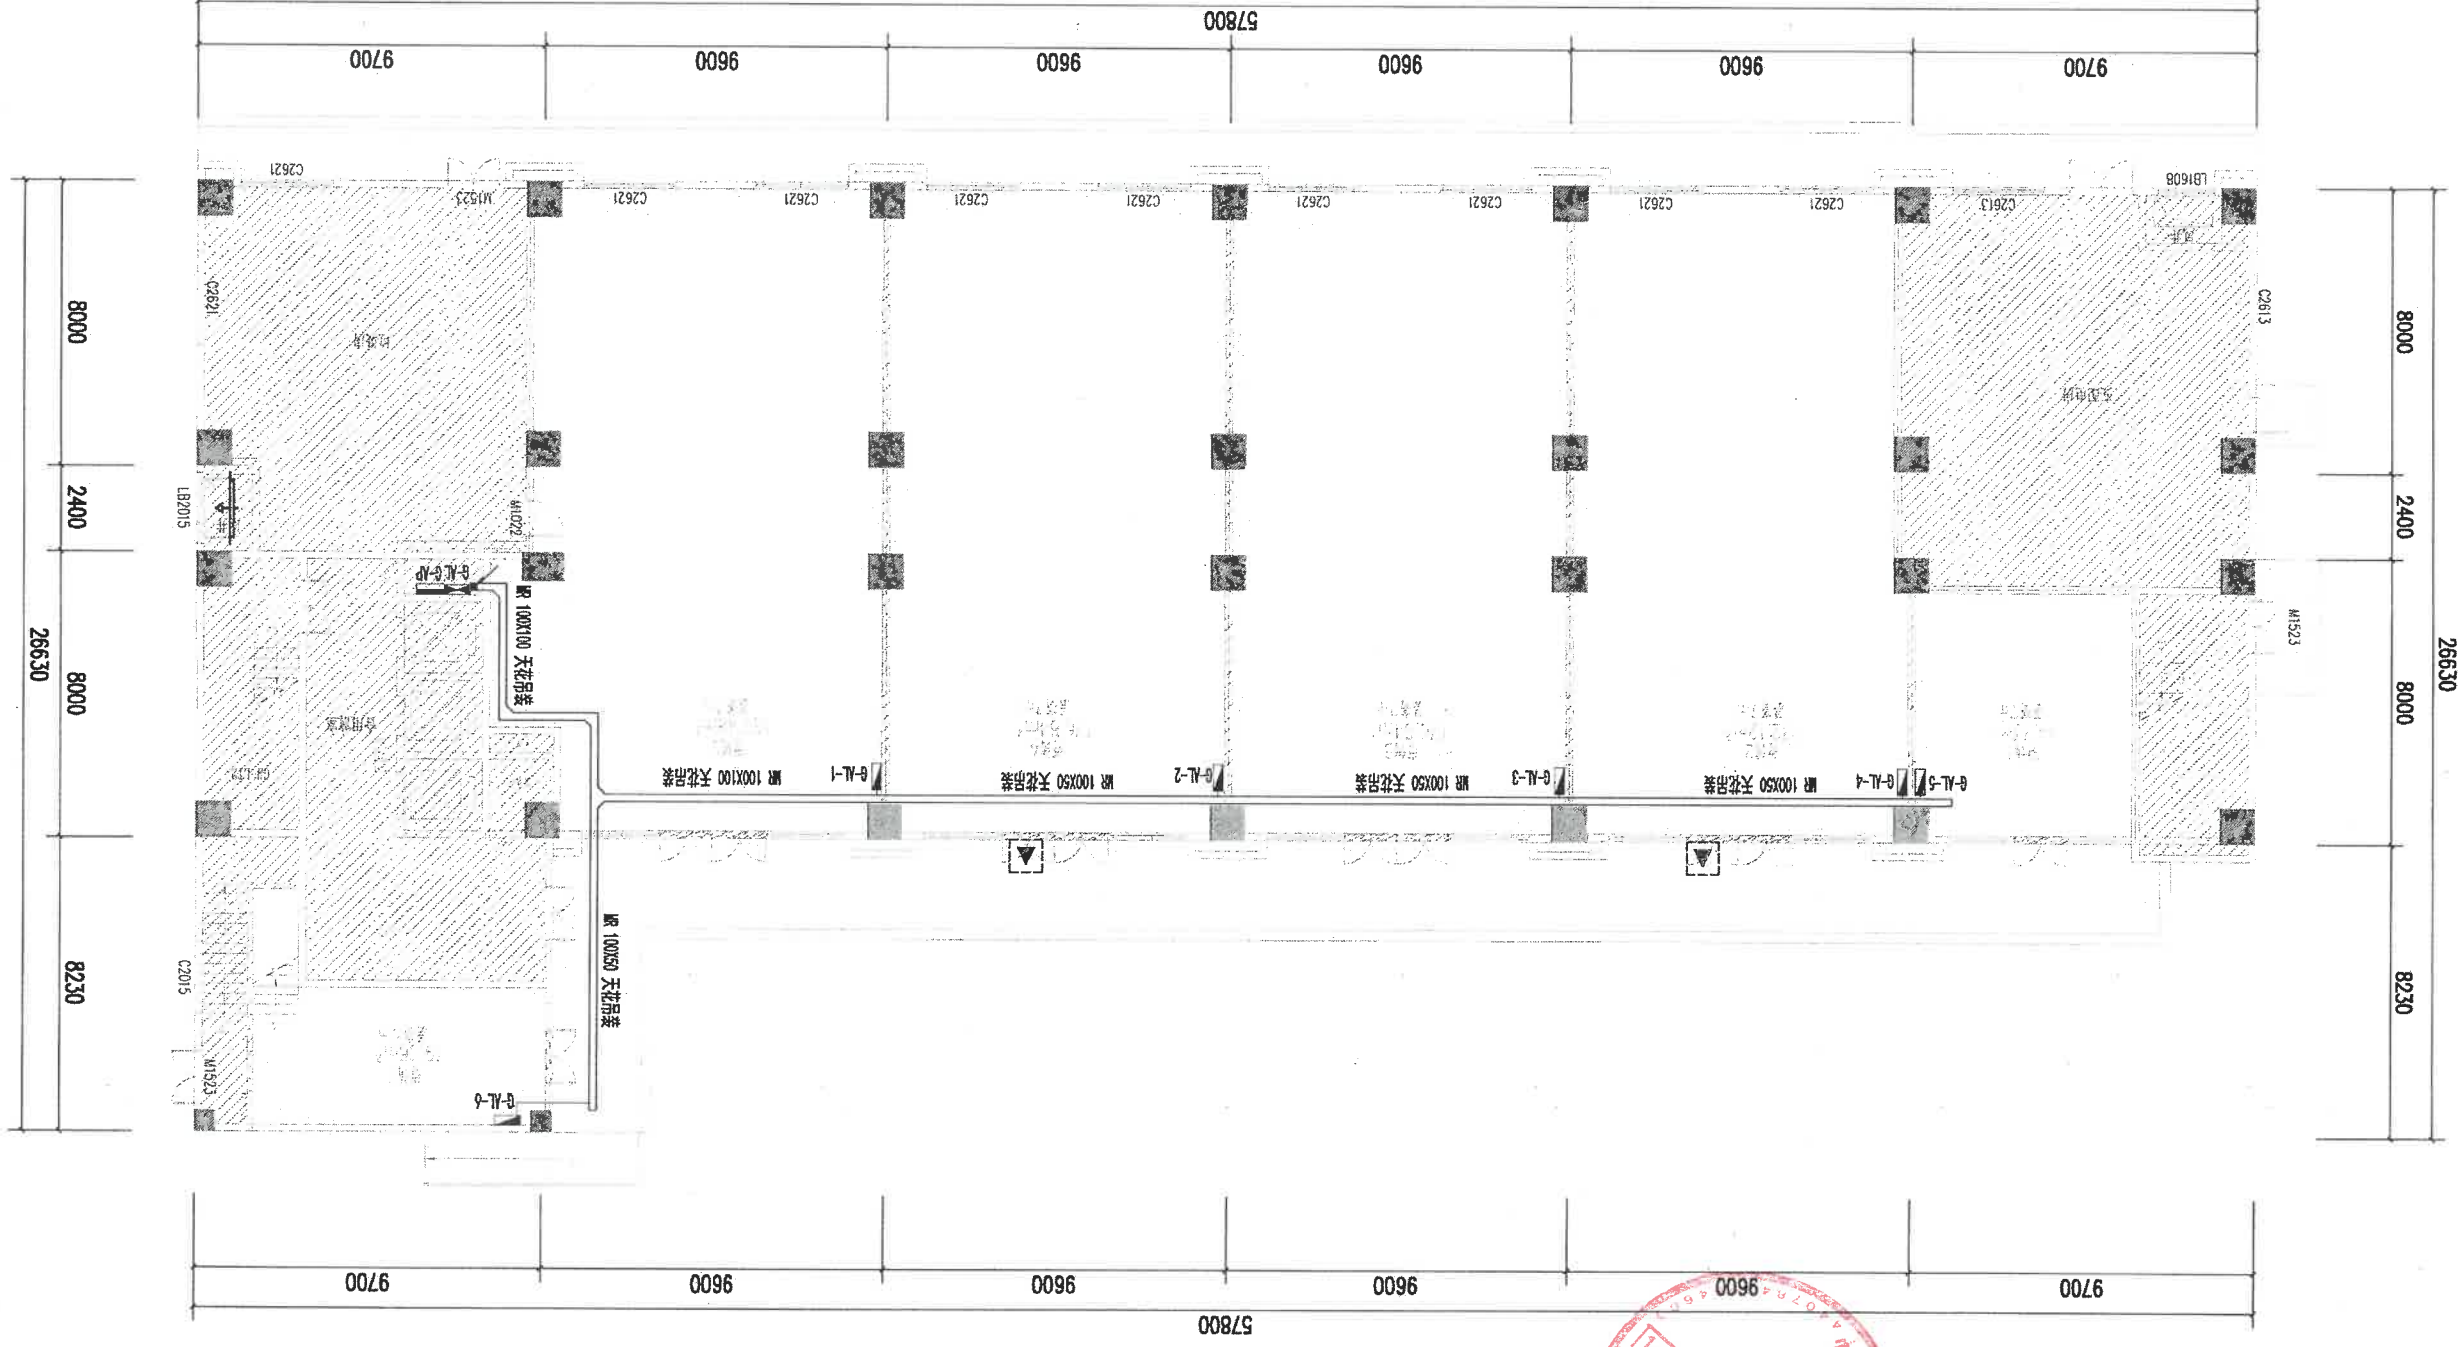

广东省建设工程勘察设计院出图专用章

有效期至: 2028年12月22日


深圳德普思建筑设计有限公司
SHENZHEN DESPOT DESIGN CO., LTD.
设计单位：(盖章)
负责人：(签字)
日期：年月日
地址：深圳市福田区福安路10号10楼1008室
电话：0755-89600000

Depus

[illegible]




原有配电箱引来电源线
不在本次计算范围内

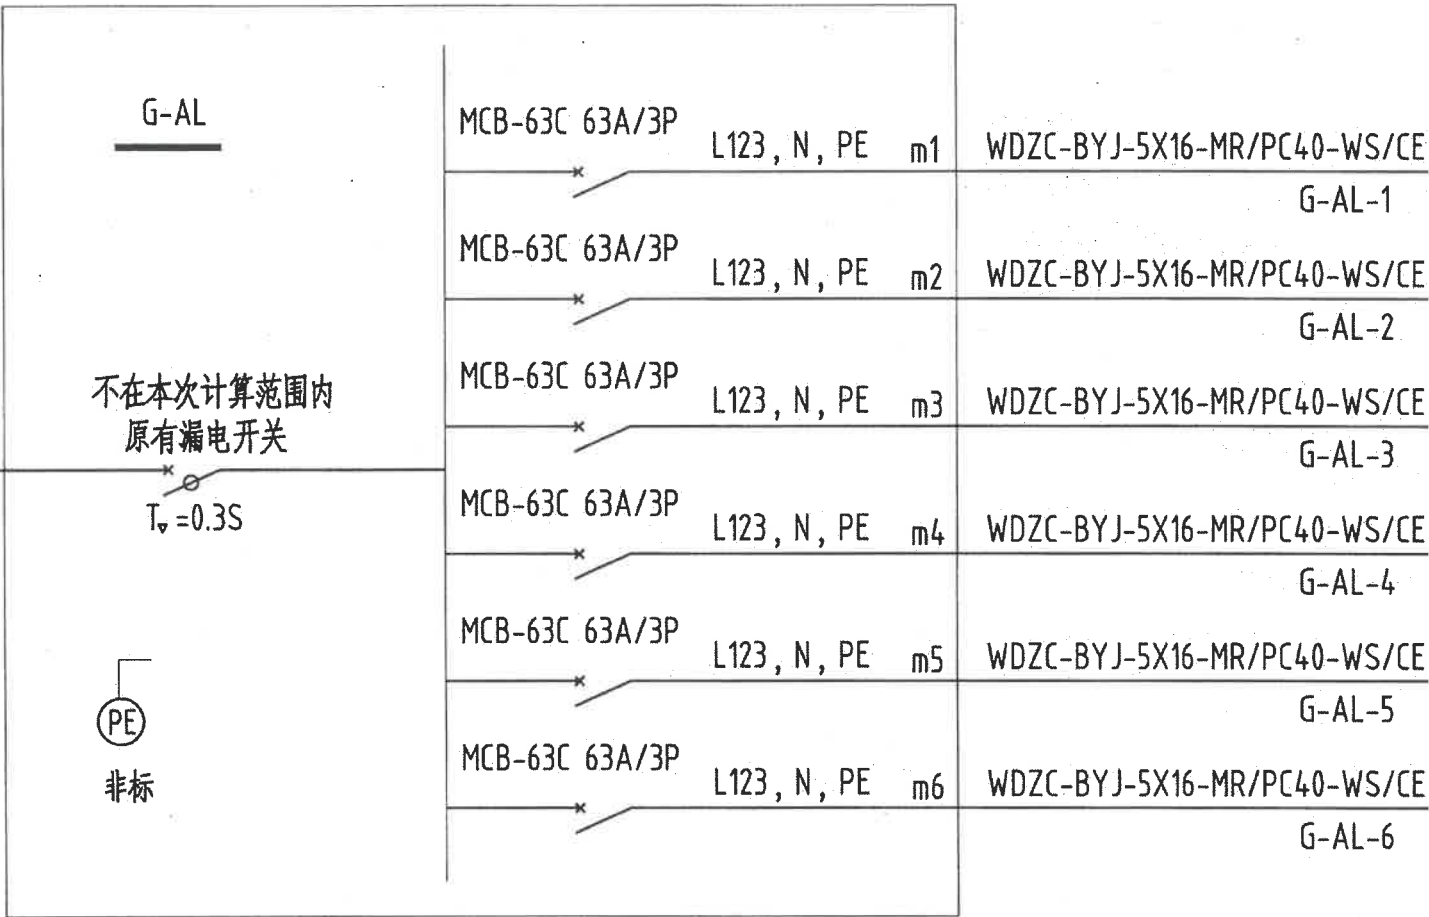

由G-AL箱引来

WDZC-BYJ-5X16-MR/PC40-WS/CE

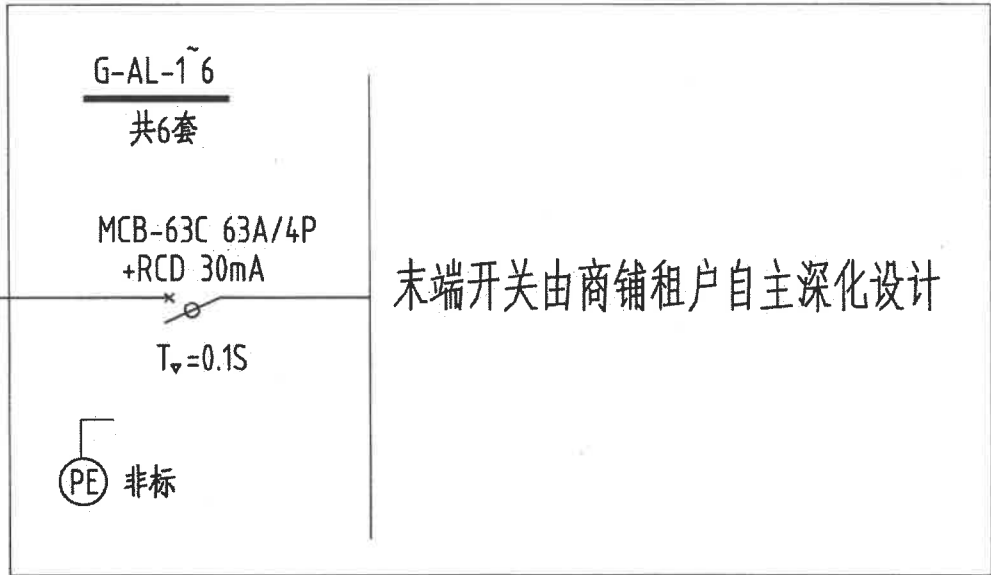

末端开关由商铺租户自主深化设计

G栋配电箱结线图



深圳德普建筑设计有限公司

SHENZHEN DEPU ARCHITECTURAL DESIGN CO., LTD

设计资质等级：建筑工程甲级

证书号：A144025149

地址：广东省深圳市福田区新洲街道新洲一路

吉和大厦B栋802

邮编 (POSTCODE): 518040

电话 (TEL): 0755-29765016, 29765009

传真 (FAX): 0755-29765009

电子邮箱 (E-mail): mdepupl@163.com

江门分公司

地址：江门市沙坪街道前进路834号5楼C区

电话 (TEL): 13929023494, 13927965919


电子邮箱 (E-mail): mdepupl@163.com

广东省建设工程勘察设计专用章
单位名称：深圳德普建筑设计有限公司
业务范围：建筑行业(建筑工程)甲级
资质证书编号：A144025149
有效期至：2028年12月22日

设计人员		
姓名	姓名	姓名
项目负责人	吴向英	张晶
审核	万志强	张晶
审核	崔燕清	张晶
审核	崔燕清	张晶
校对	张晶	张晶
设计	张川	张川
制图	张川	张川

建设单位	鹤山盛汇投资有限公司
项目名称	鹤山珠西物流园桃源河畔生活配套项目工程
子项目名称	G栋公寓
图名	G栋配电箱结线图


设计阶段	施工图	专业	电气
工程号	子项号	图号	版本
2026-HS-90		DS-09	
比例		日期	2026.09

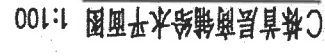

广东省建设工程勘察设计院有限公司
单位名称: 深圳德普思建筑设计有限公司
业务范围: 建筑行业(建筑工程)甲级
资质证书编号: A144025149
有效期至: 2028年12月22日

深圳德普电子设计有限公司



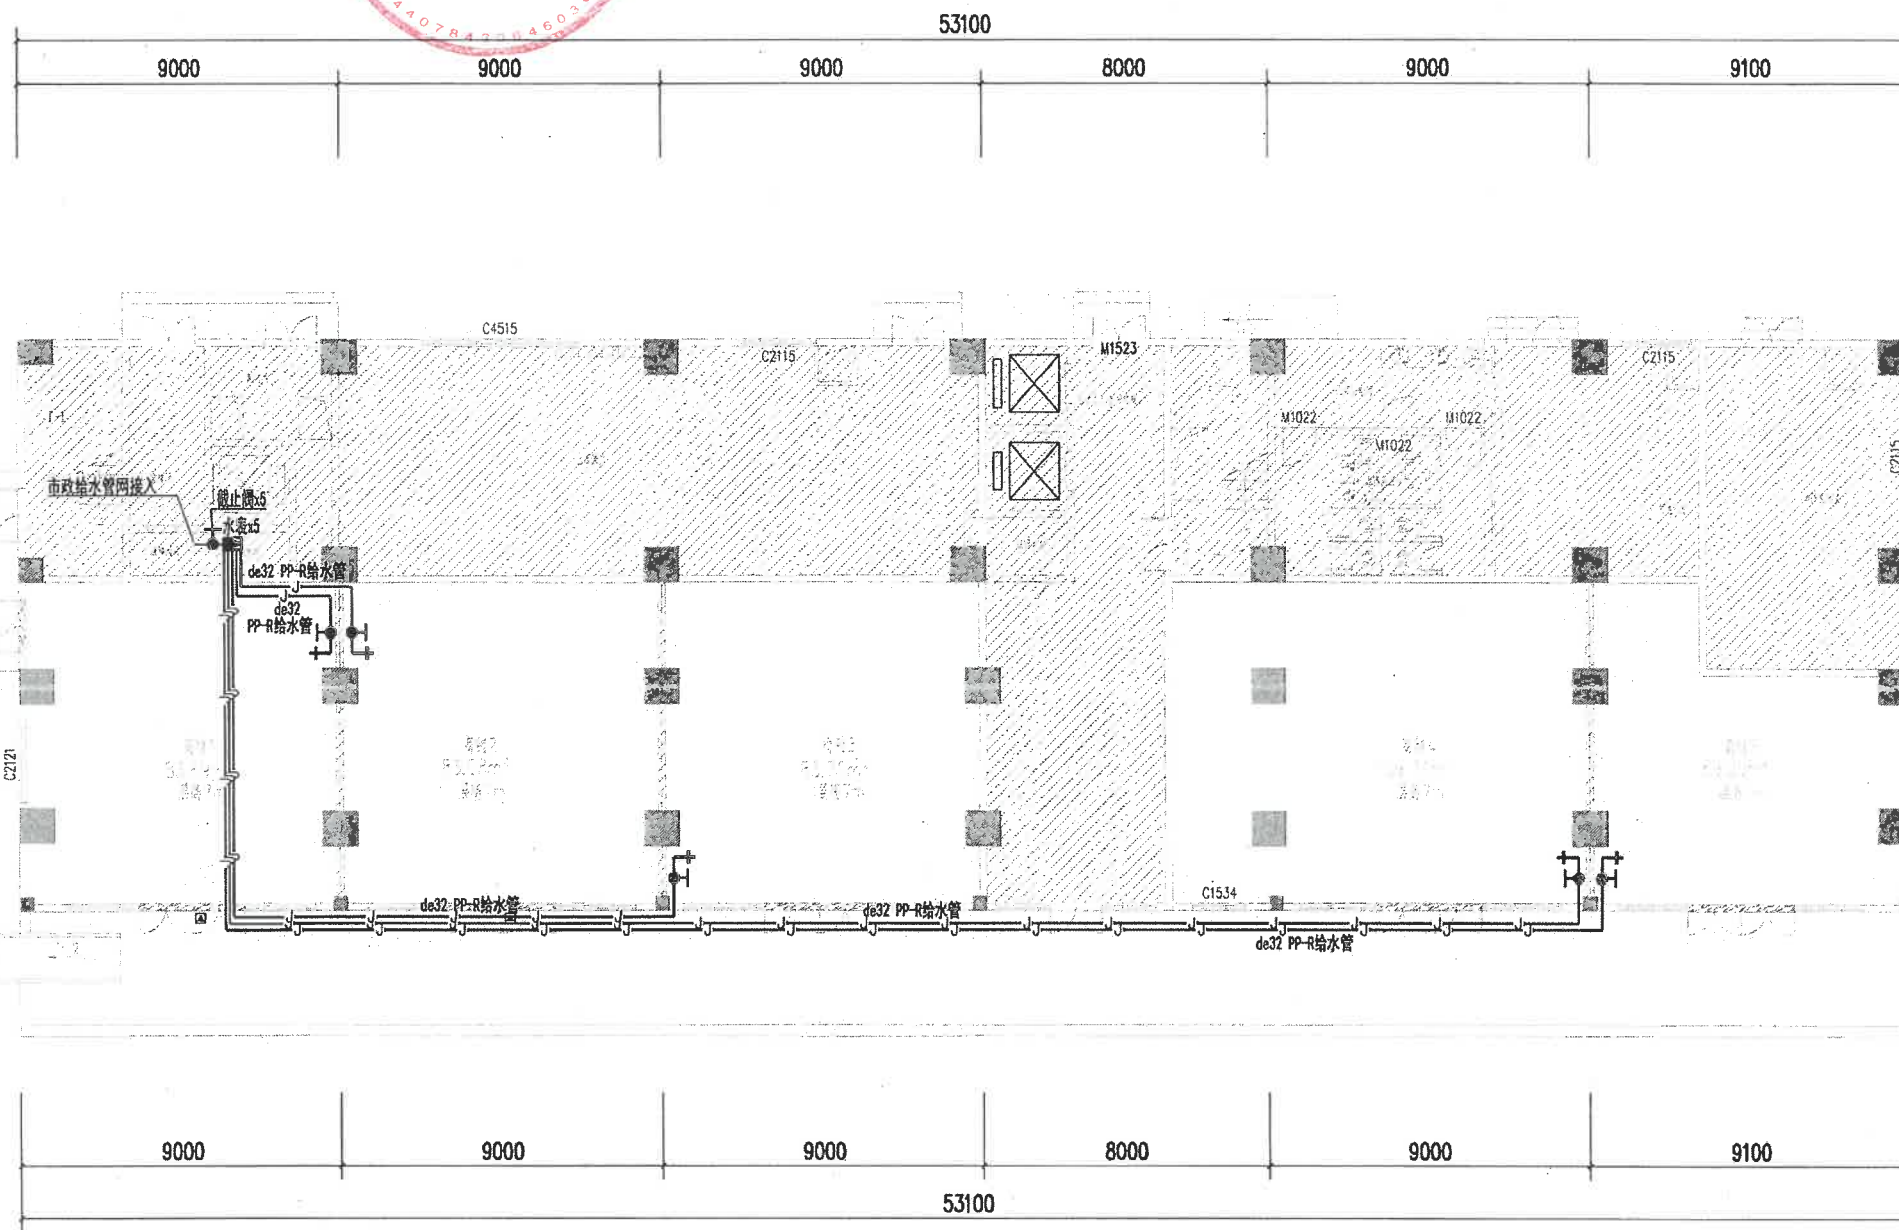

Depus
DESIGNER OF ARCHITECTURAL DESIGN CO., LTD

深圳德普思建筑设计有限公司
DESIGNER OF ARCHITECTURAL DESIGN CO., LTD

设计专业领域：建筑工程规划
服务内容：AEC/MEP


总 部：广东省深圳市福田区皇岗国际商务中心一号
深圳分公司：福田区皇岗国际商务中心2222

电 话：0755-26929911 13923861111
传 真：0755-26929911 13923861111
电 邮：info@depus.com.cn

深圳分公司地址：深圳市福田区皇岗国际商务中心2222
电 话：0755-26929911 13923861111
传 真：0755-26929911 13923861111
电 邮：info@depus.com.cn


广东省建设工程勘察设计出图专用章
单位名称:深圳德普思建筑设计有限公司
业务范围:建筑行业(建筑工程)甲级
资质证书编号: A144025149
有效期至: 2028年12月22日

设计总负责人			
项目负责人	项目负责人	项目负责人	项目负责人
吴向英	方志强	潘洪艳	潘洪艳
张琴	谢婷	谢婷	
鹤山盛汇投资有限公司			
鹤山陈西洛镇桃源河畔生活配套项目工程			
D栋公寓			
D栋首层商铺给水平面图			
D栋给水大样图			
工程编号			
设计阶段	审核	审核	审核
工程名称	审核	审核	审核
2024-12-10	SS-04		给排水
			2026.09

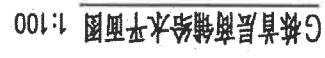

深圳佳音品牌设计有限公司
SHENZHEN JIYIN BRAND DESIGN CO., LTD.
设计团队：设计精英
地址：深圳市福田区
电话：0755-89620028
E-mail: jiyin@jiyin.com.cn
www.jiyin.com.cn


[illegible]

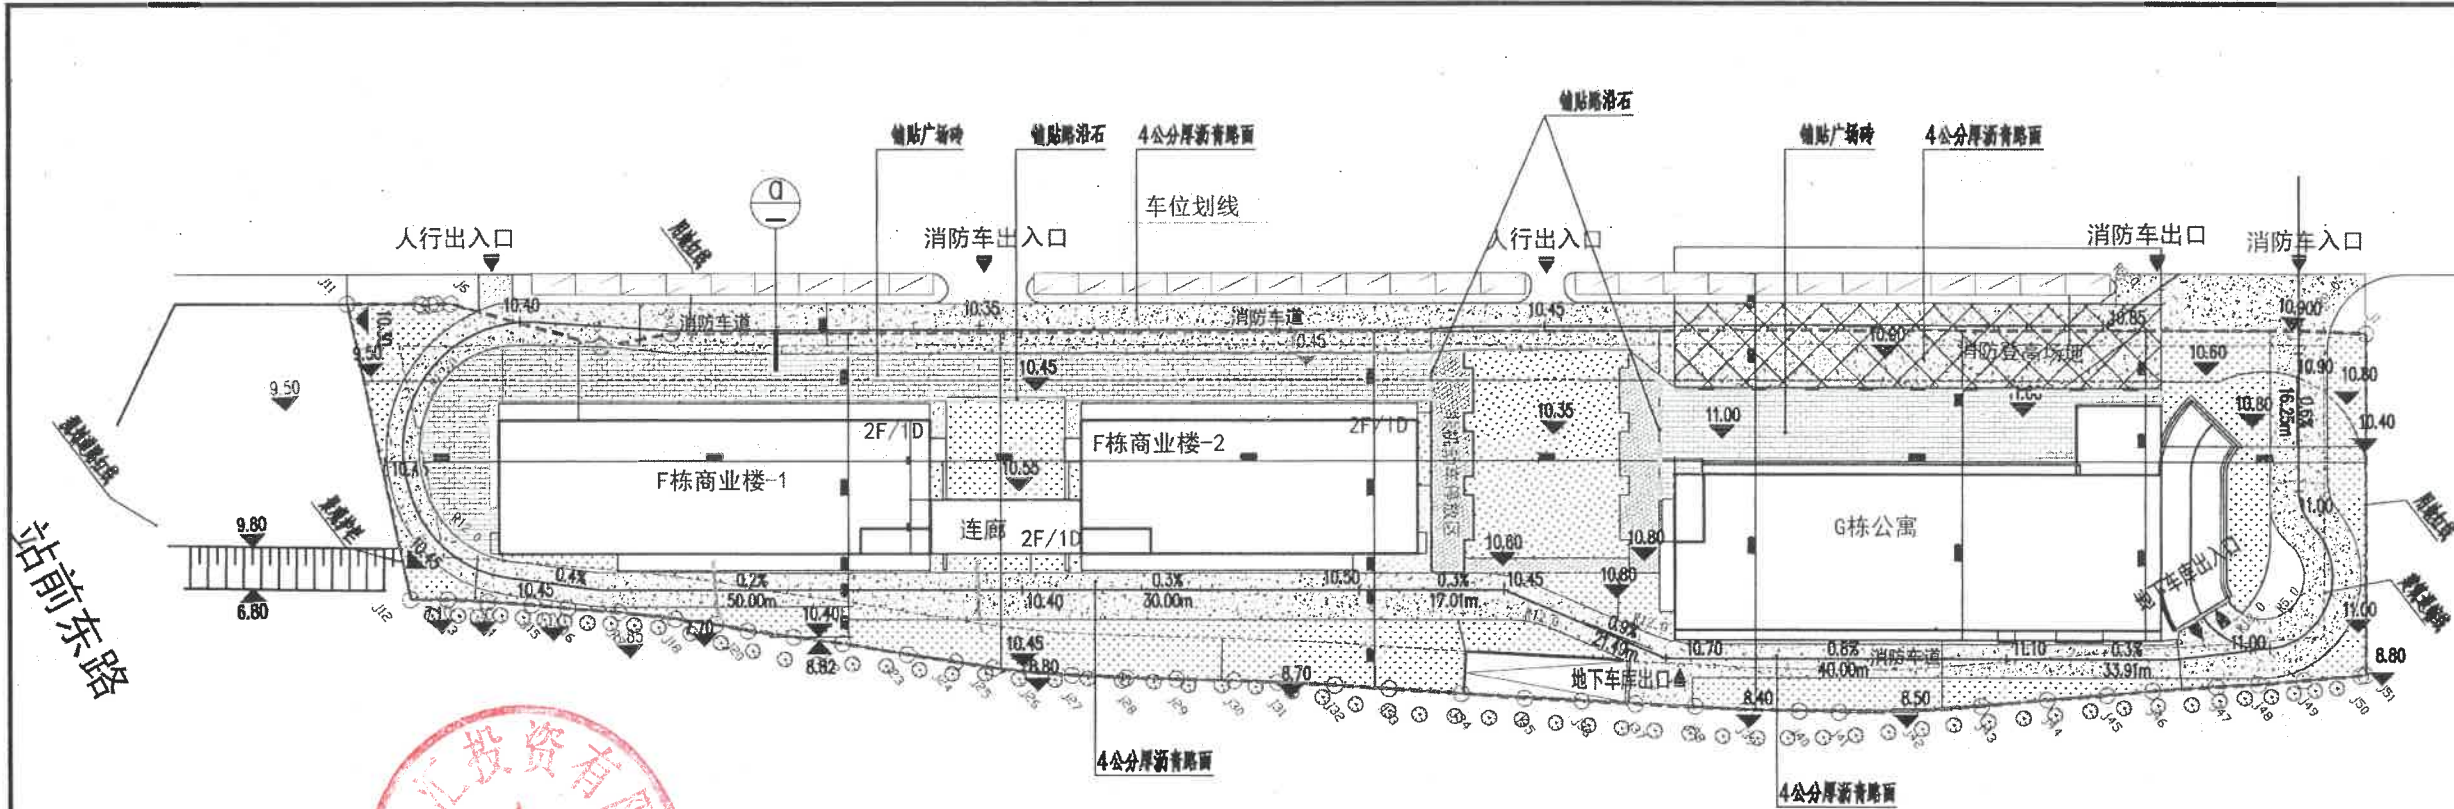

桃源河

GF栋商铺户外地面铺贴图 1:600

- 图示表示铺贴户外广场砖
- 图示表示铺贴路沿石
- 图示表示4公分厚沥青路面

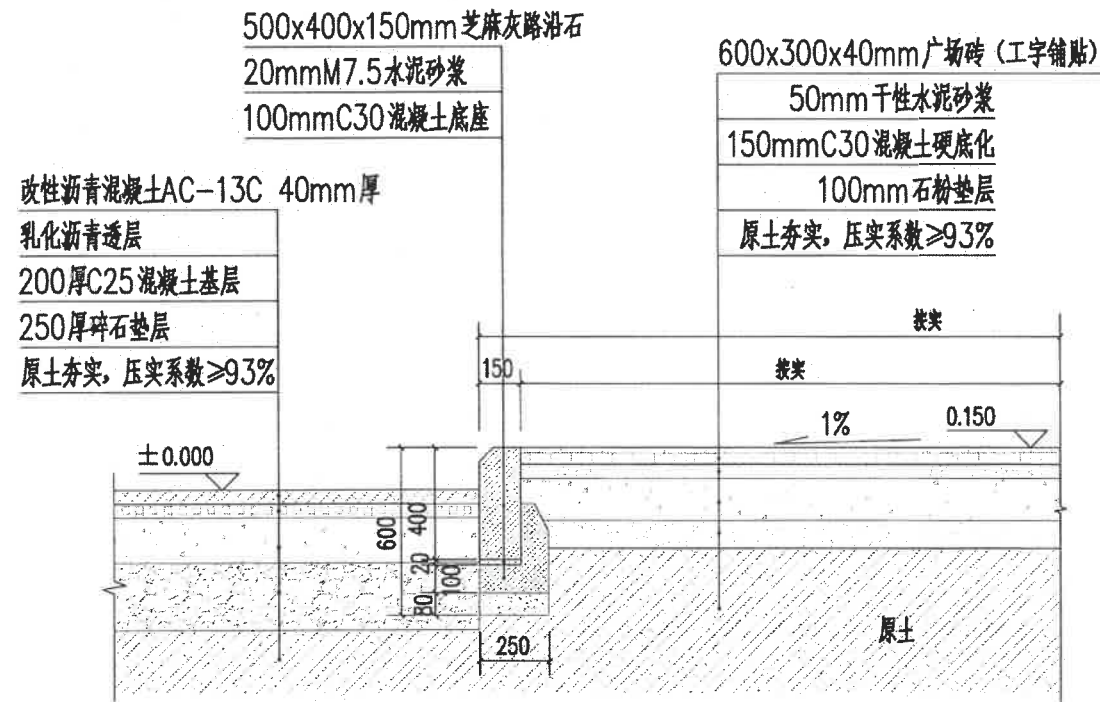

广场砖与沥青路面连接大样图 1:20



深圳德普建筑设计有限公司

SHENZHEN DEBUS ARCHITECTURAL DESIGN CO., LTD

设计资质等级: 建筑工程甲级

证书号: A144025149

地址: 广东省深圳市福田区福安路1001号

市红岭南路B座802

邮编 (POSTCODE): 518040

电话 (TEL): 0755-28778815, 28778899

传真 (FAX): 0755-28778899

电子邮箱 (E-mail): mckp@163.com

深圳分公司

地址: 深圳市宝安区西乡街道西乡路834号5楼C区

电话 (TEL): 13822023400, 13827803419

电子邮箱 (E-mail): mckp@163.com

广东省建设工程勘察设计出图专用章
单位名称: 深圳德普建筑设计有限公司
业务范围: 建筑行业(建筑工程)甲级
资质证书编号: A144025149
有效期至: 2028年12月22日

设计人员		
姓名	职务	签名
项目负责人	吴向英	吴向英
专业负责人	万志强	万志强
审核	吴向英	吴向英
校对	吕艳文	吕艳文
设计	吴嘉文	吴嘉文
制图	吴嘉文	吴嘉文

建设单位	鹤山盛汇投资有限公司
项目名称	鹤山珠西物流园桃源河畔生活配套项目工程
子项目名称	
图名	GF栋商铺户外地面铺贴图
工程编号	

设计阶段	施工图	专业	建筑
工程号	子项号	图号	图次
2026-HS-90		PL-13	
比例	图示	日期	2026.09




1:250 总平面图

[illegible]


广东省建设工程勘察设计院专用章

深圳德普普思建筑设计有限公司
SHENZHEN DEPU ARCHITECTURAL DESIGN CO., LTD
设计资质证书：建计工第044
证书号：14448681-0
地址：广东省深圳市福田区福强街道深坑一
村吉泰大厦B座802
电话：18765593000
手机：18765593000
电子邮箱：dupe@163.com



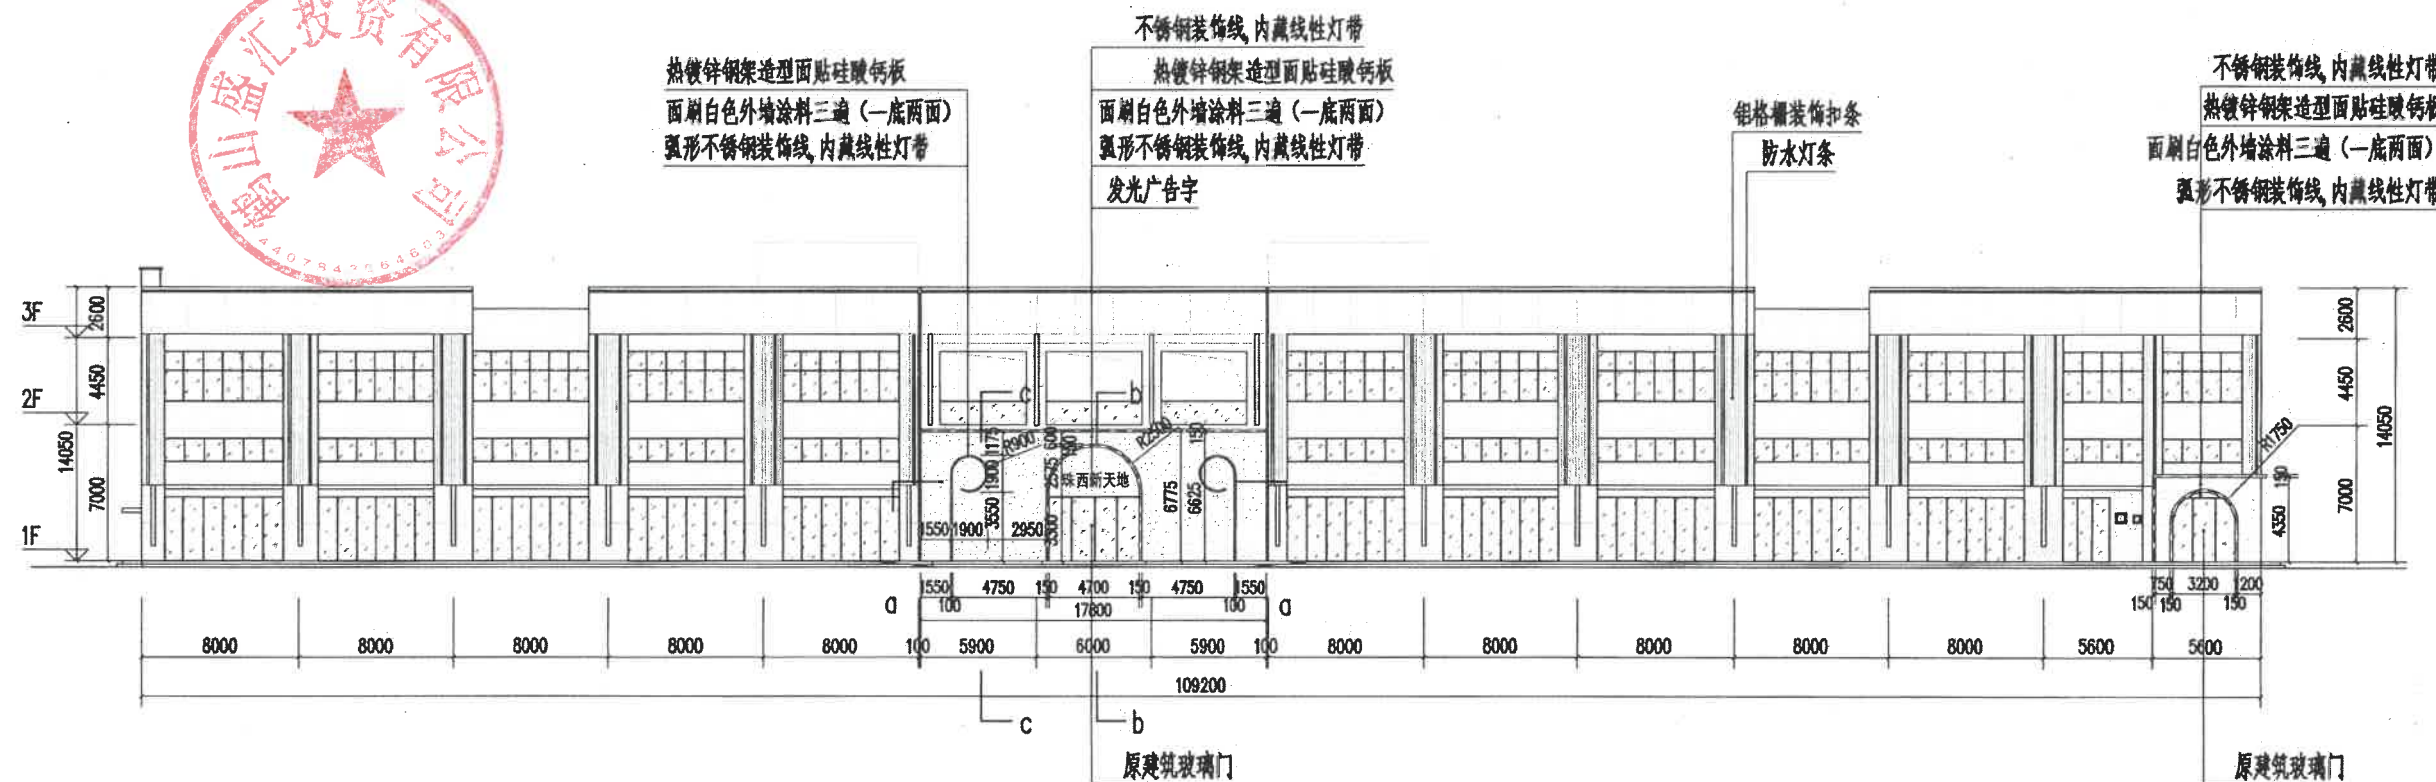

A F栋商辅外观A立面
1:250

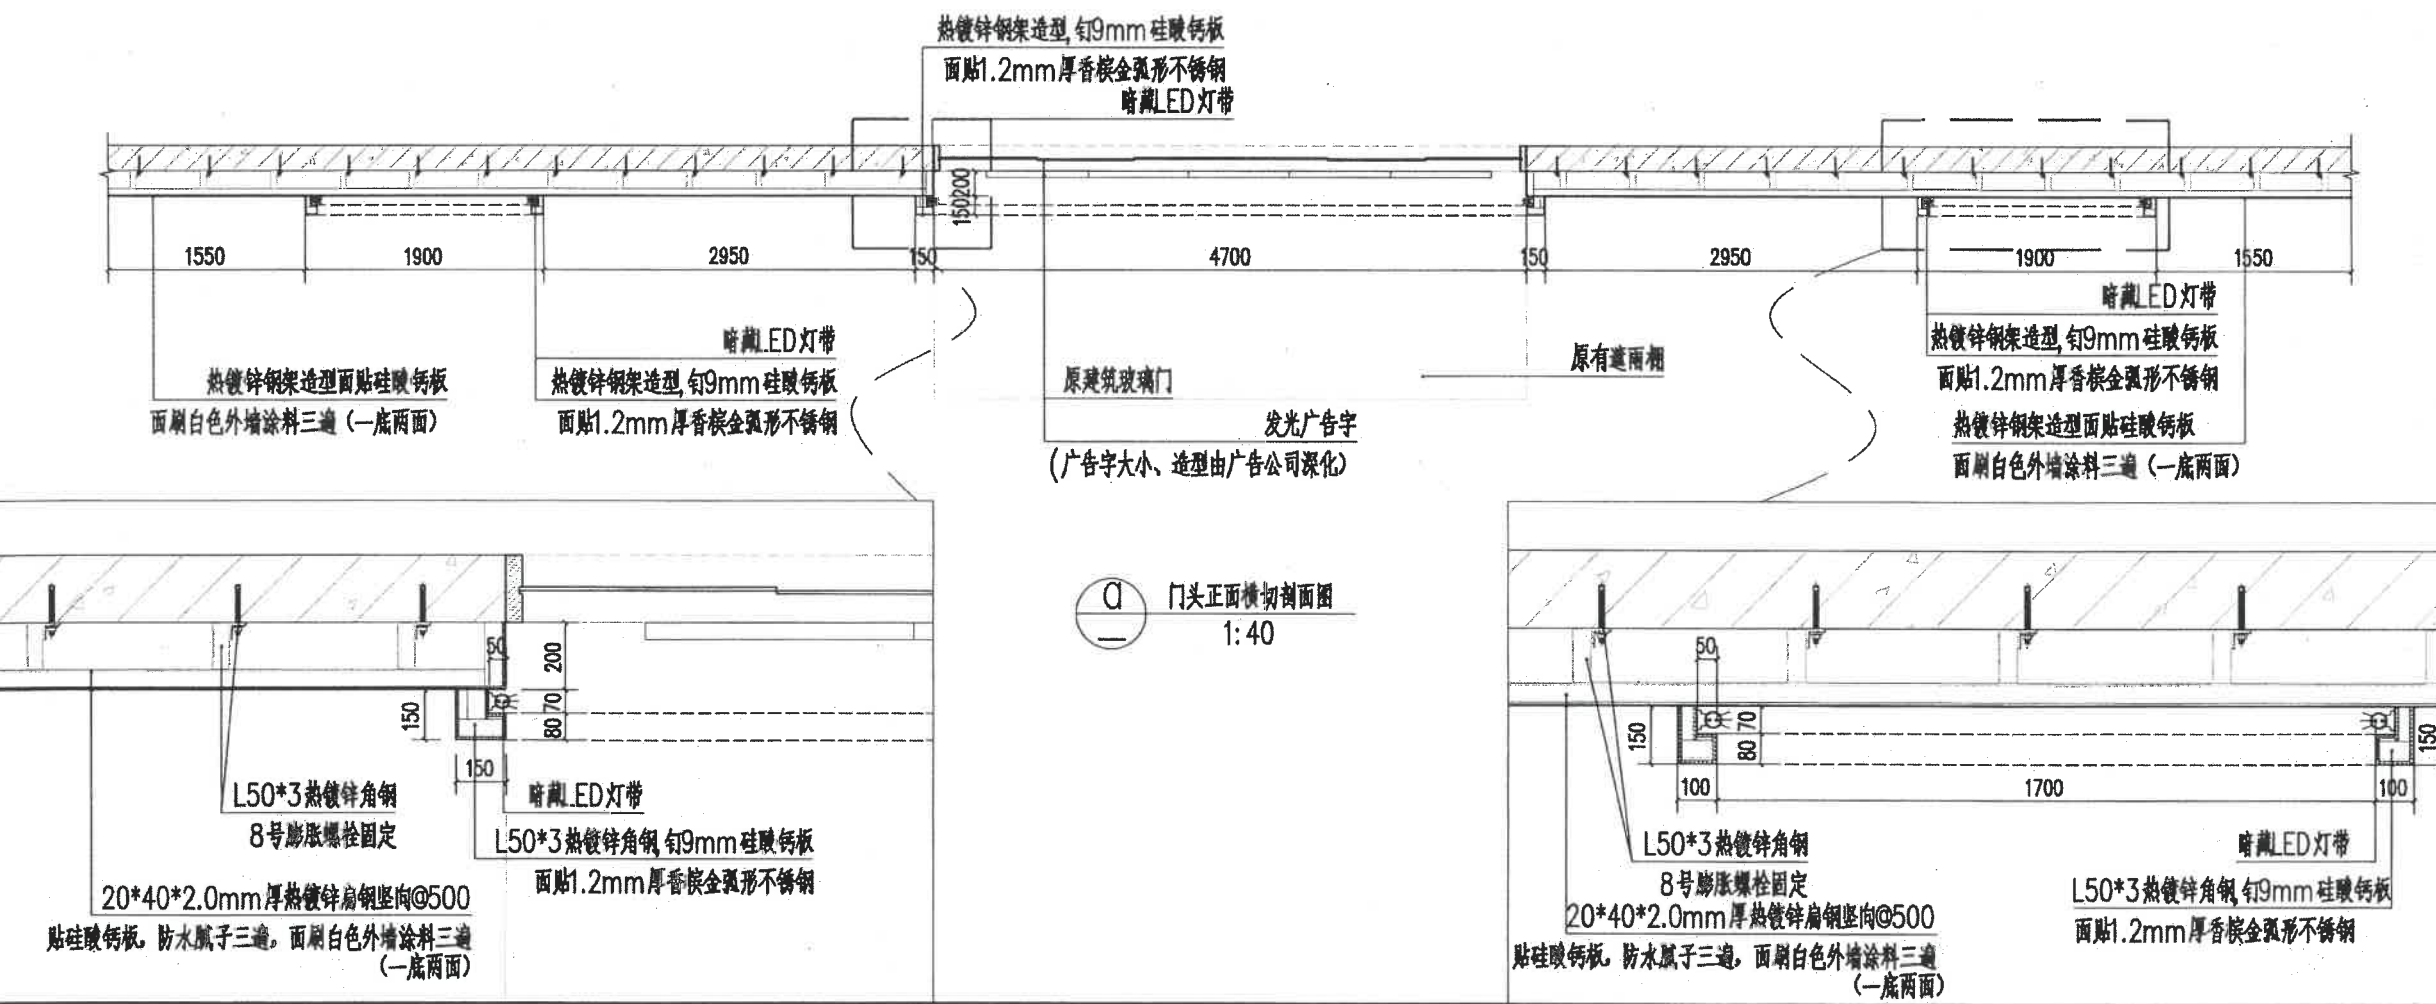

深圳德普建筑设计有限公司

SHENZHEN DEPUS ARCHITECTURAL DESIGN CO., LTD


设计资质等级：建筑工程甲级
证书号：A144003616
地址：广东省深圳市福田区福安路1号
吉里大厦B座802
邮编：518040
电话：(TEL) 0755-29728615, 29755999
传真：(FAX) 0755-29755999
电子邮箱：(E-mail) endepus@163.com



江门分公司
地址：江门市沙坪街道前进路834号5楼C区
电话：(TEL) 13822035489, 13827863819
电子邮箱：(E-mail) endepus@163.com

广东省建设工程勘察设计出图专用章
单位名称：深圳德普建筑设计有限公司
业务范围：建筑行业(建筑工程)甲级
资质证书编号：A144025149
有效期至：2028年12月22日

设计人员		
姓名	姓名	姓名
项目负责人	吴向英	吴向英
主设	万志强	万志强
审核	吴向英	吴向英
专业负责人	吴向英	吴向英
校对	吕艳文	吕艳文
设计	吴嘉文	吴嘉文
制图	吴嘉文	吴嘉文

建设单位 CLIENT	鹤山盛汇投资有限公司		
项目名称 PROJECT	鹤山珠西物流园桃源河畔生活 配套项目工程		
子项目名称 ITEM			
图 名 NAME TITLE	F栋商铺外观A立面		
工程登记号			
设计阶段 DESIGN PHASE	施工图	专 业 DISCIPLINE	建筑
工程号 PROJECT NO.	子项号 ITEM NO.	图 号 DRAWING NO.	版 次 REV.
2026-HS-90		EL-01	
比 例 SCALE	图示	日 期 DATE	2026.09

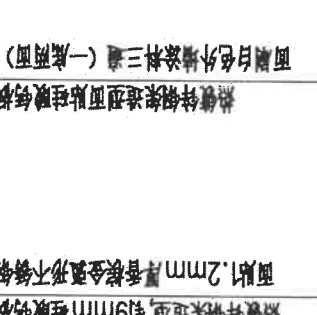

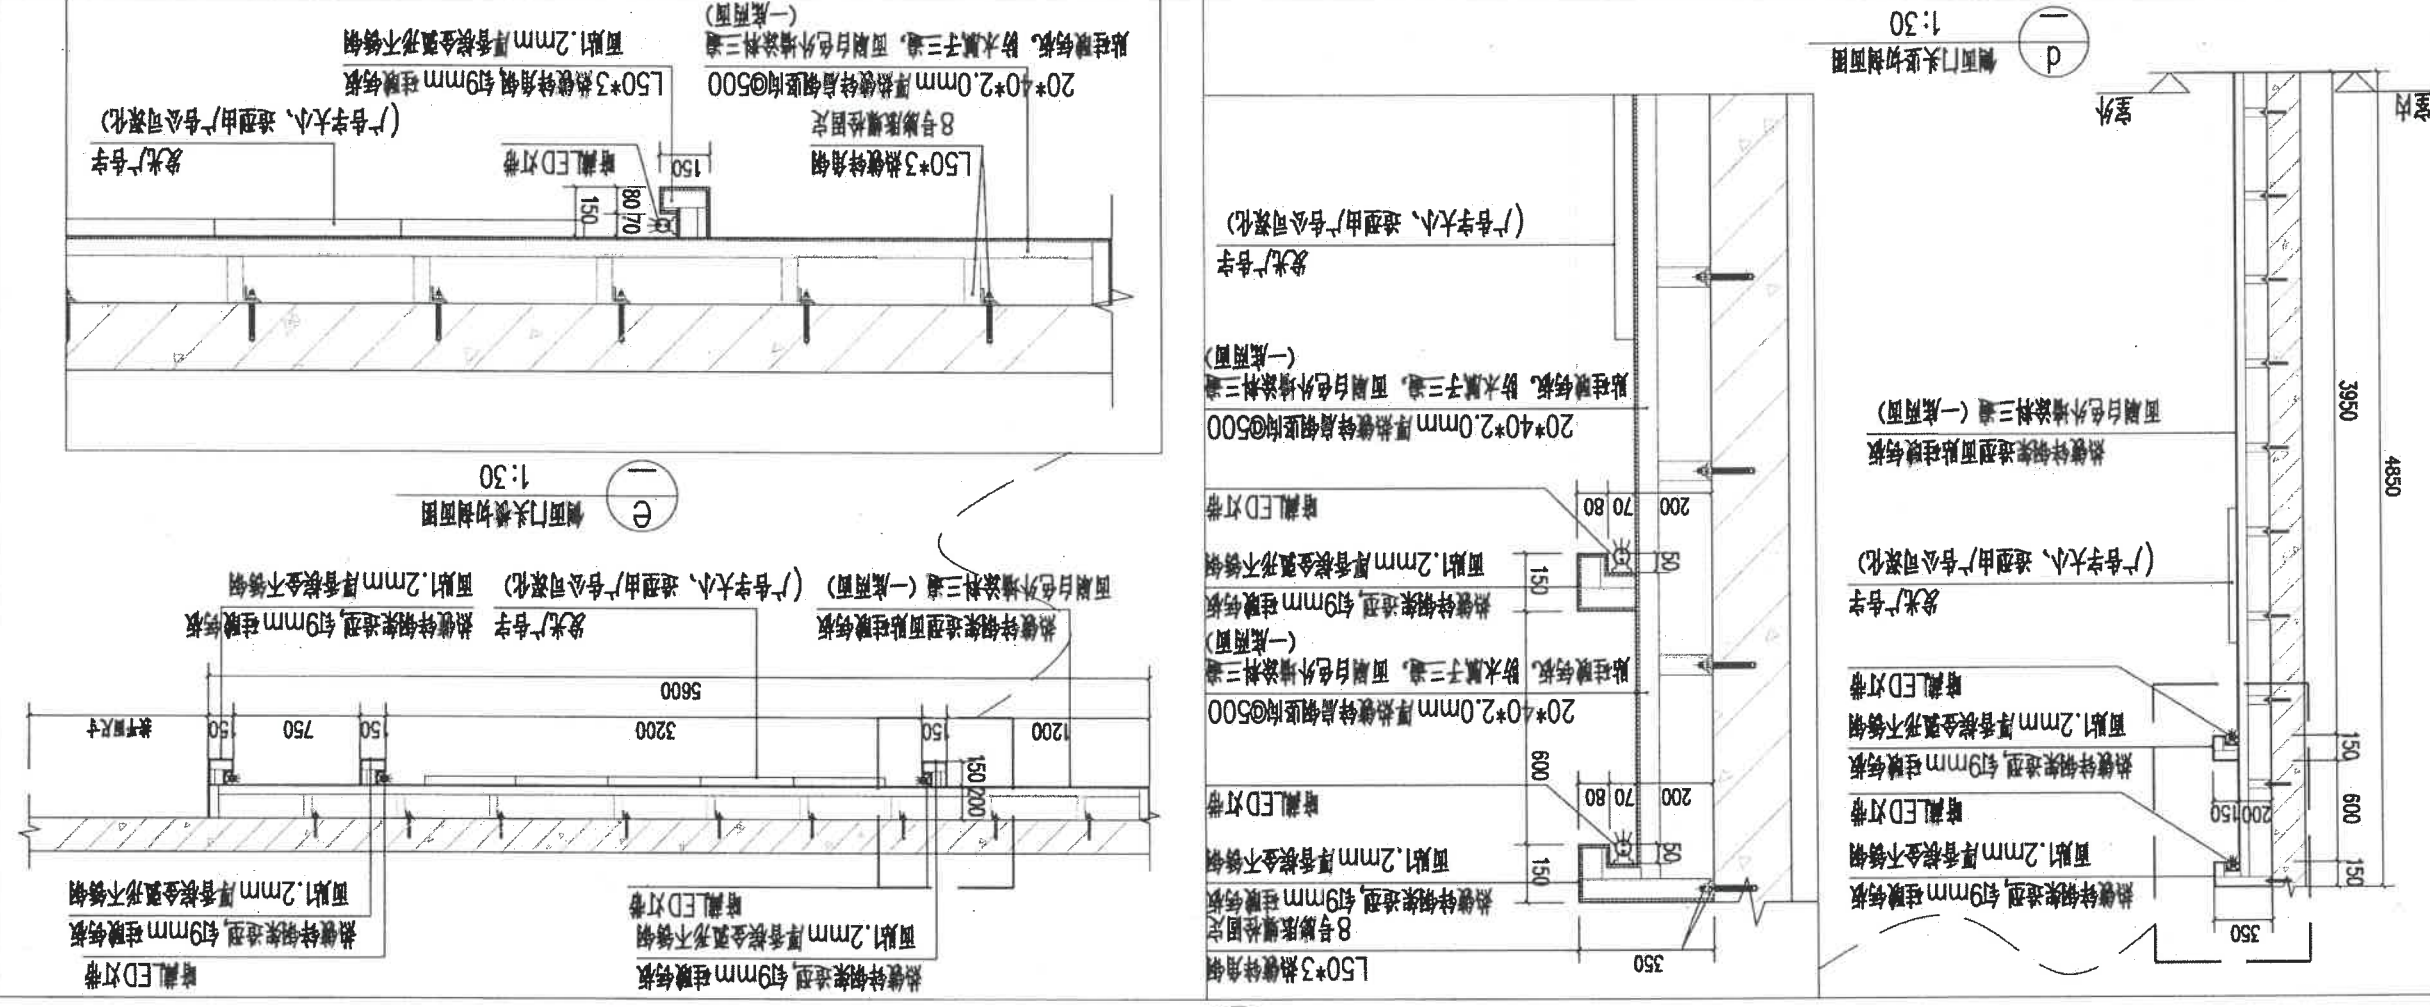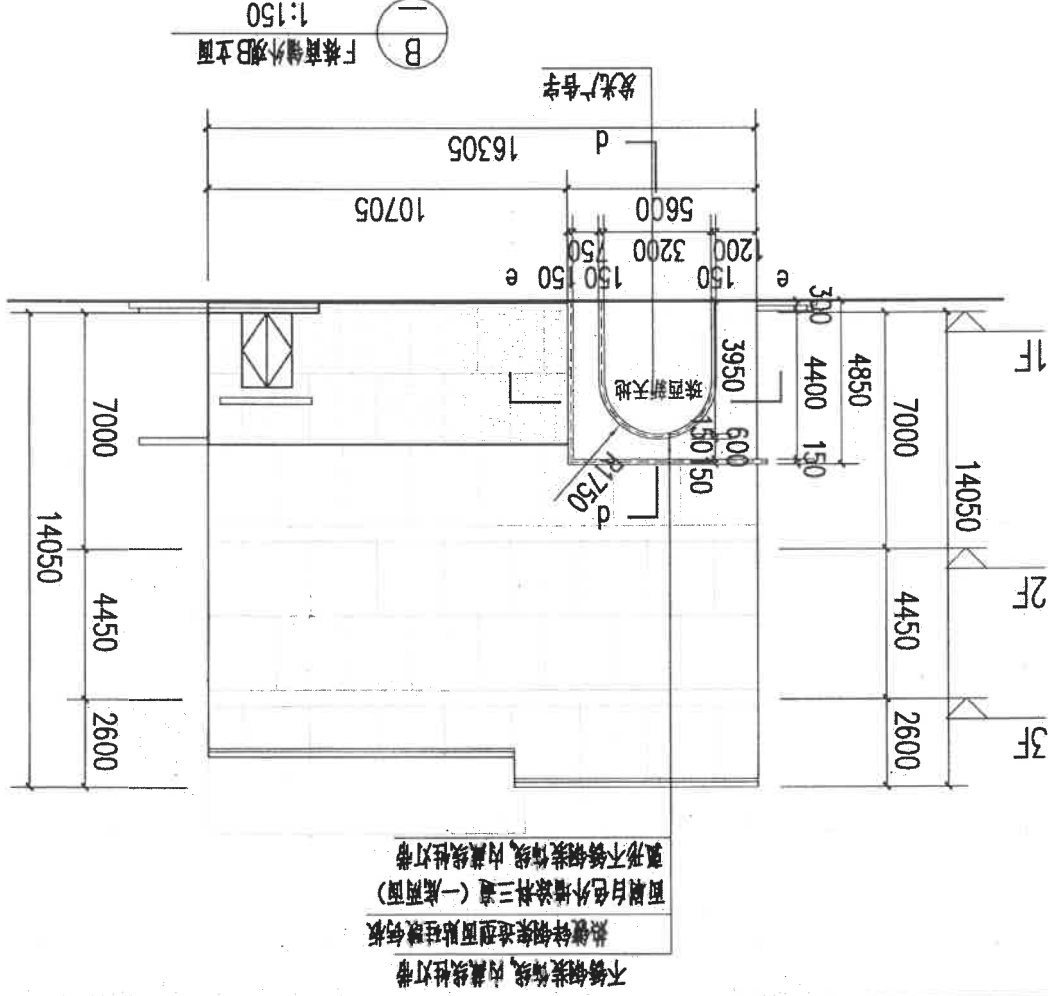

广东省建设工程勘察设计院有限公司
单位名称: 深圳德普思建筑设计有限公司
业务范围: 建筑行业(建筑工程)甲级
资质证书编号: A144025149
有效期至: 2028年12月22日

深圳德普思建筑设计有限公司
SHENZHEN DEPUS ARCHITECTURAL DESIGN CO., LTD
设计专业领域：建筑、工程、装饰
证书号：A44083160
地址：广东省深圳市福田区华强北路建达大厦一
楼
电话：0755-27720014、0755-27720099
传真：0755-27720016
电子邮箱：depus@163.com
地址：深圳市福田区华强北路83号万丰中心
17楼A座
电话：0755-27720014、0755-27720099
电子邮箱：depus@163.com

[illegible]

